

Blau-Grünes Band Garzweiler

Arbeitsstand


**Landschaftsentwicklungs
konzept**

Lenkungsausschuss 12.12.25

KRAFT.RAUM.

LEK

Infoveranstaltung

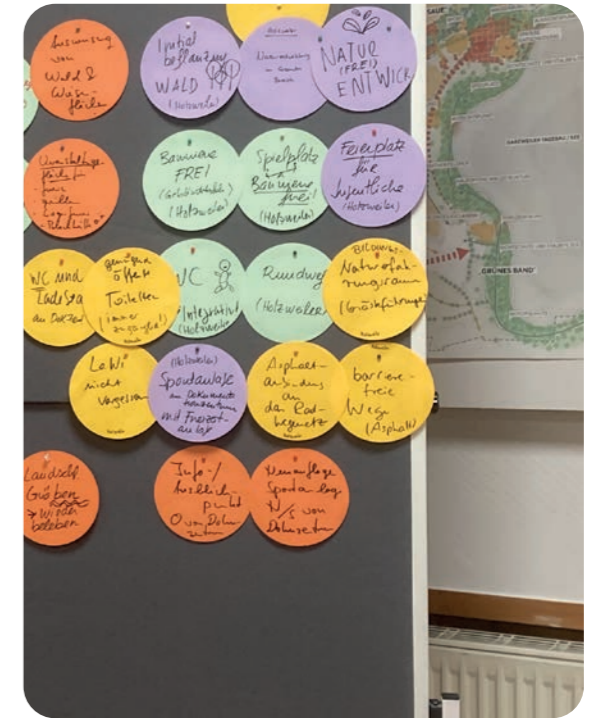

Wanlo-Jüchen Holzweiler & Jackerath

A map of the Garzweiler region showing a central blue-green band. The band is highlighted in yellow at several points, indicating specific development or connection areas. The map includes labels for various locations and infrastructure.

Blau-Grünes Band Garzweiler Landschaftsentwicklungs konzept

Anbindung
Mönchengladbach

Anbindung
Odenkirchen

Bhf Hochneukirch

Hochneukirch

Jüchen

Bhf Jüchen

Wanlo

Anbindung
Erkelenz

Kuckum

Keyenberg

Unterwestrich

Oberwestrich

Beverath

Anbindung Jüchen /
Bedburg /
Grevenbroich Süd

Anbindung
Erkelenz

Holzweiler


Jackerath

Anbindung
Bedburg

Leitprinzipien



**ÖKOLOGISCHE VERNETZUNG
& VIELFALT**

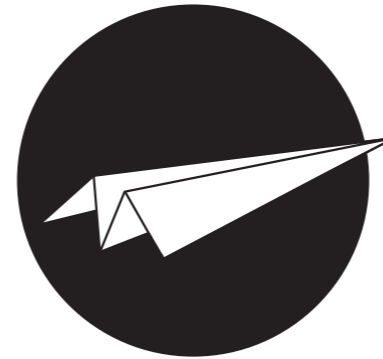

**REGIONALE ENTWICKLUNG
& WANDEL GESTALTEN**




**MEHRFACHNUTZUNG IM
GLEICHGEWICHT**



**PARTIZIPATION & VERANT-
WORTLICHKEIT**



**FREIRÄUME &
ERFAHRUNG**

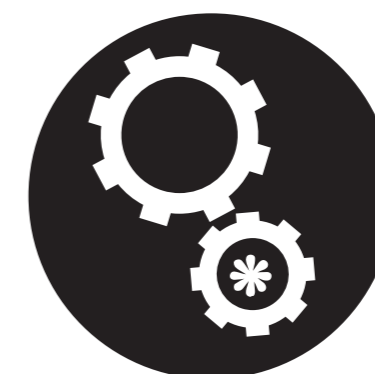

**LANGFRISTIGKEIT &
DYNAMIK**

Leitprinzipien

Definition


Elemente




Element 1
Wegenetz



Element 2
**Ausstattung
& Signaletik**

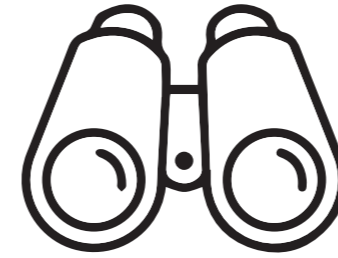

Element 3
**Ein- und
Ausblicke**

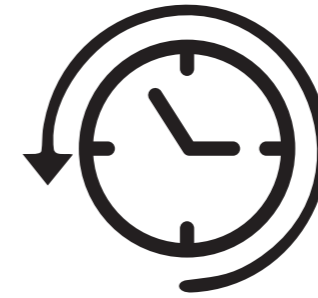

Element 4
Inszenierung



Element 5
**Freiraum-
nutzungen**




Element 6
Flora & Fauna



Element 7
**Produktive
Landschaft**

Gliederung

Elemente

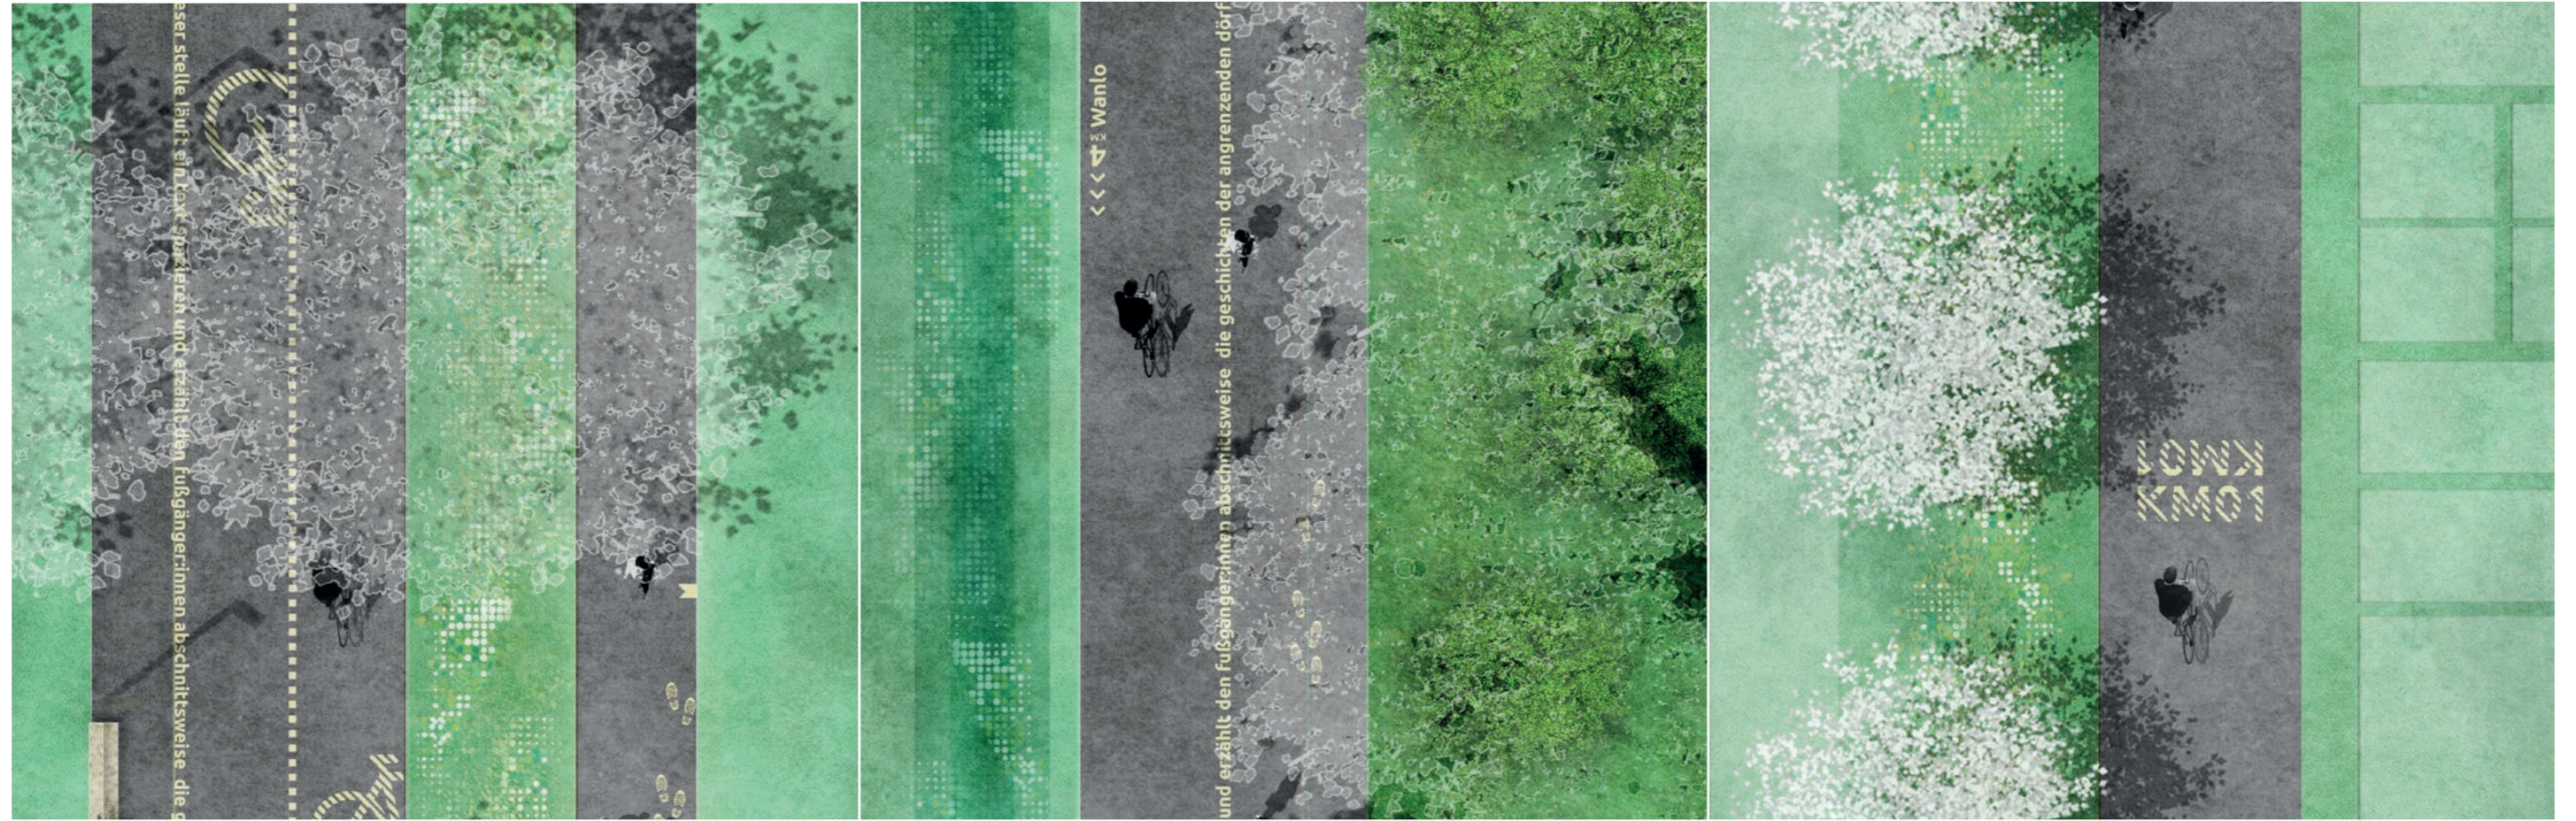

...er stelle läuft ein... spazieren und erzählt die... fußgänger:innen abschnittsweise die...


Wanlo

...und erzählt den fußgänger:innen abschnittsweise die geschichte der angrenzenden dörfer...


Wanlo




Element 1: Wegenetz

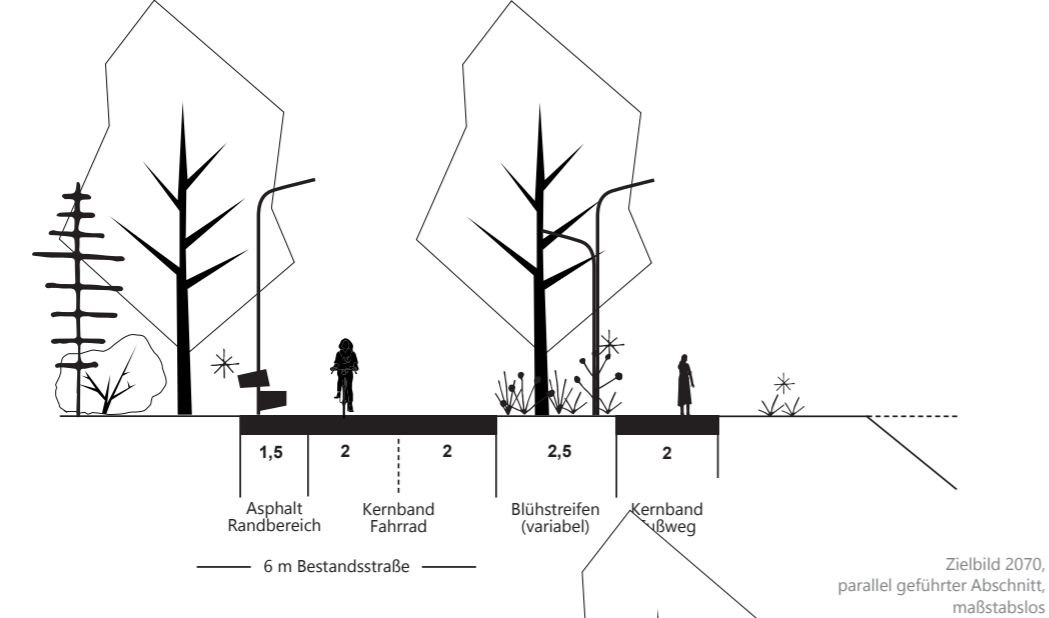


1.1 Seerundweg

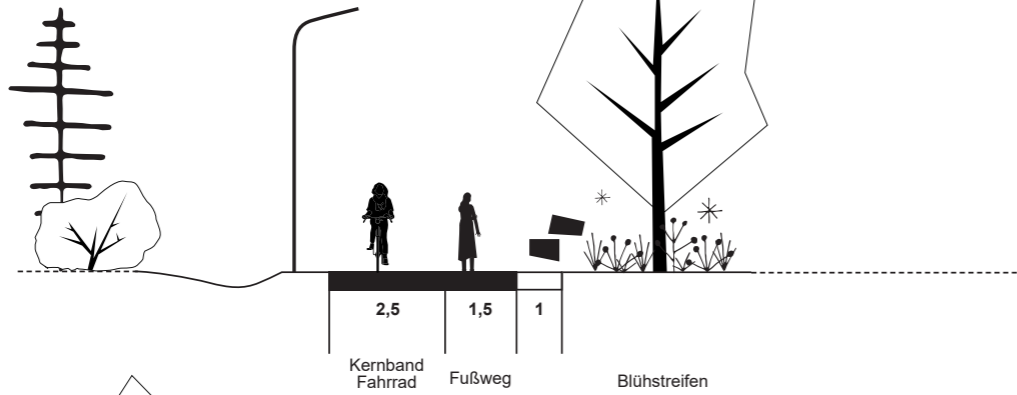

1.2 Landschaftsrundweg

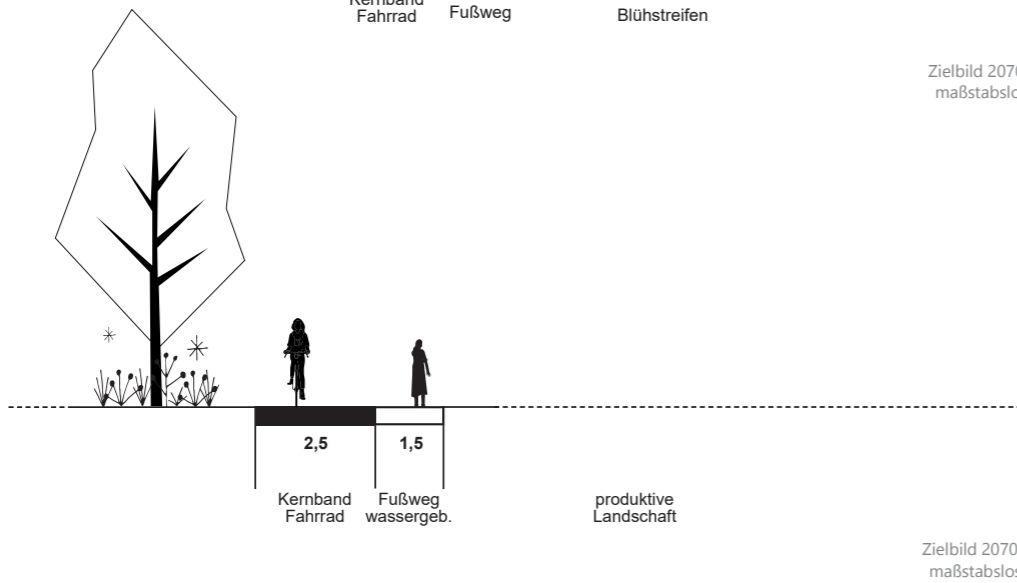


1.3 Siedlungsrundweg


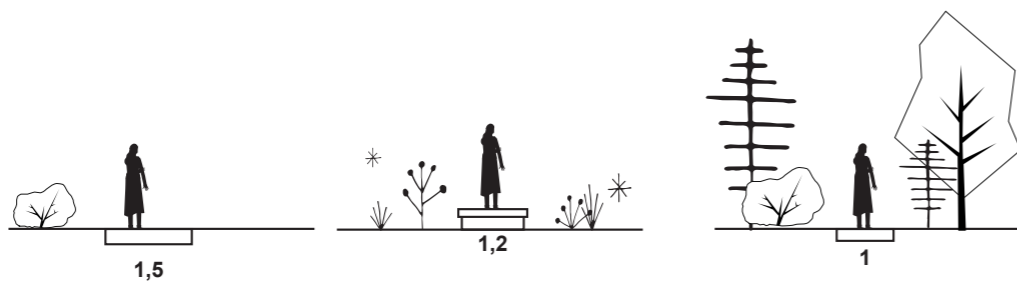


1.4 Entdeckerwege

Element 1: Wegenetz

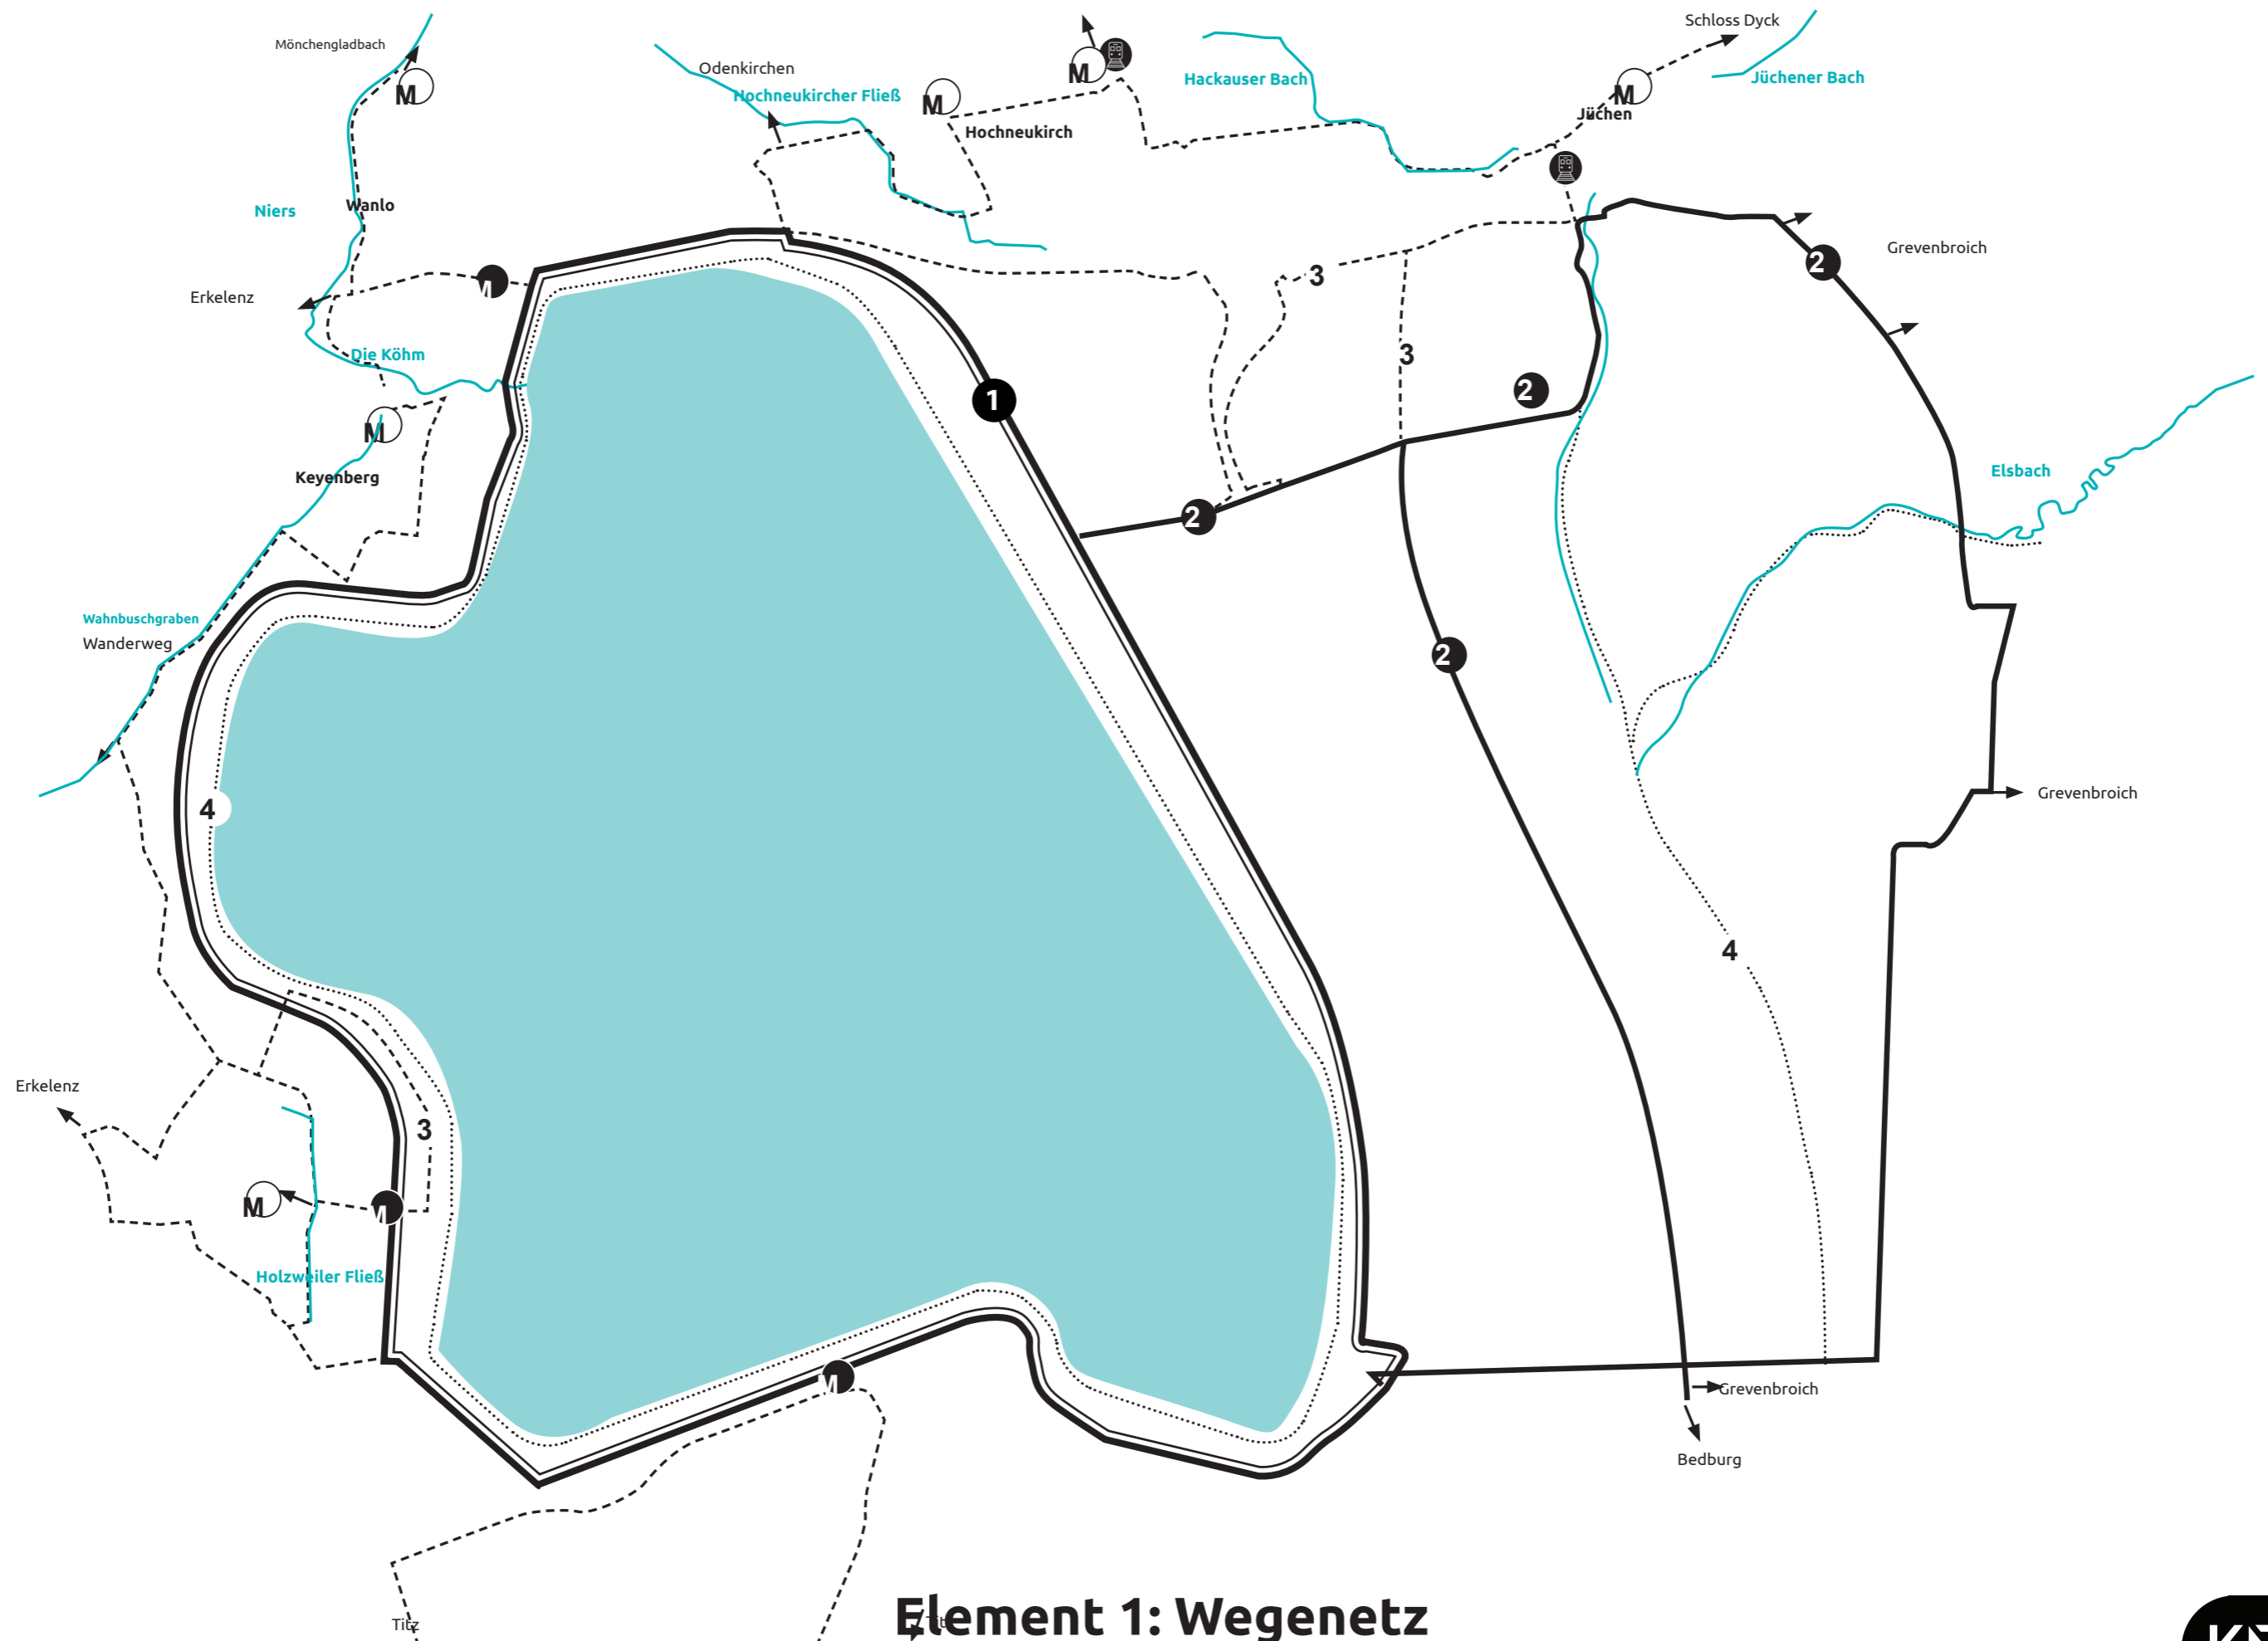



Element 1: Wegenetz

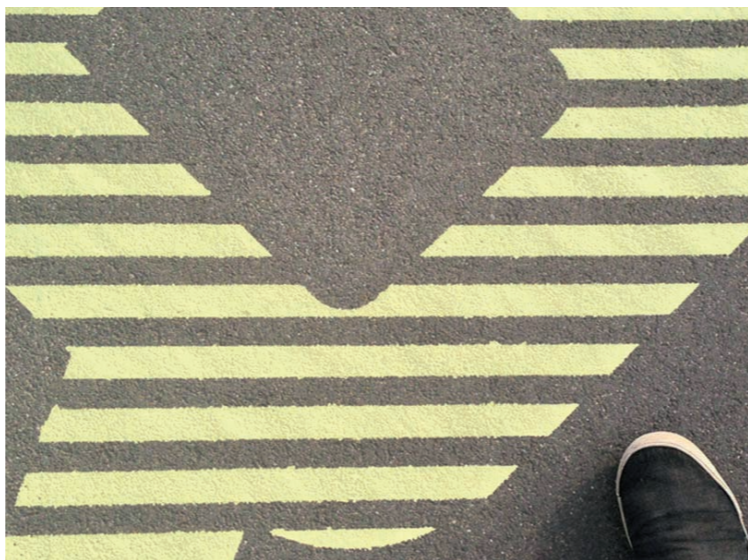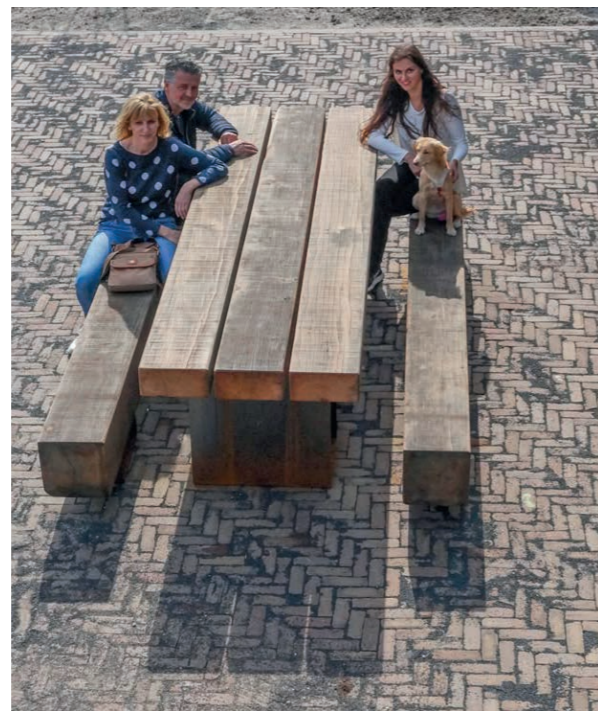


Element 2: Ausstattung und Signaletik



Symbolik

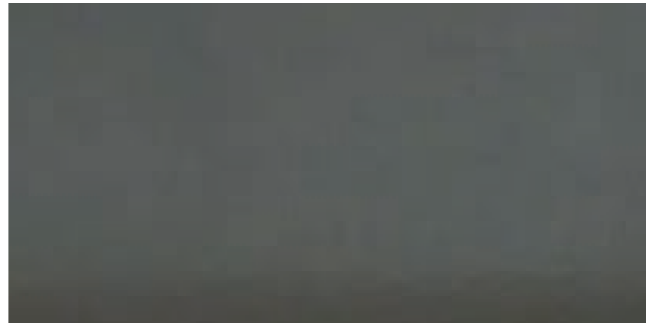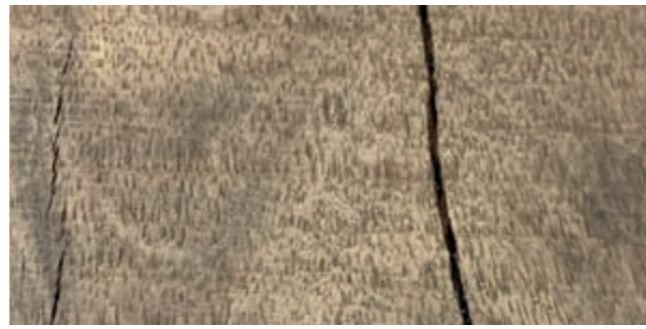

Materialwahl

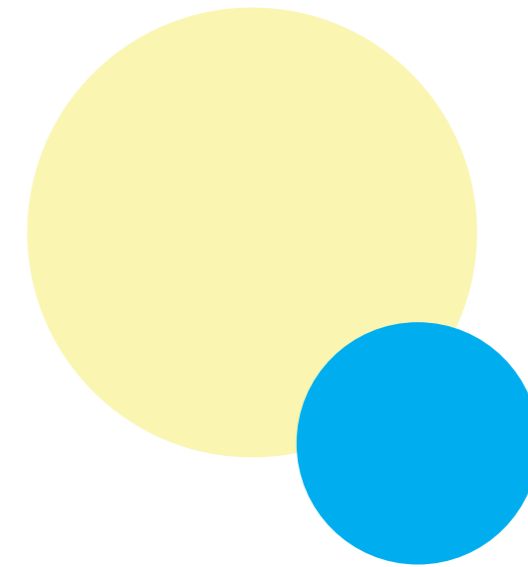

Farbkonzept



Identität



Materialität




Nachhaltigkeit


Element 2: Ausstattung und Signaletik

-  **2.1 Freiraummobiliar**
-  **2.2 Beleuchtung**
-  **2.3 Beschilderung**
-  **2.4 Info**
-  **2.5 Markierungen**


Element 2: Ausstattung und Signaletik

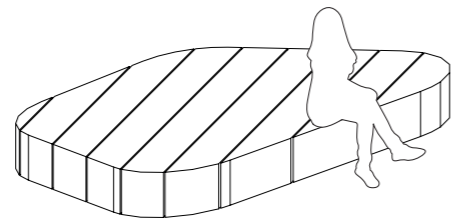


Holzdeck klein

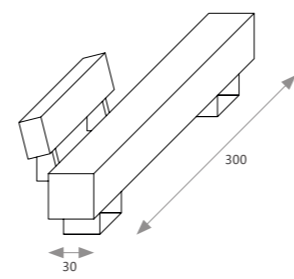


Bank Balken

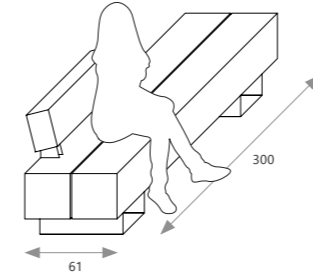


Bank Doppelbalken

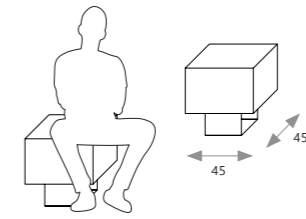


Hocker

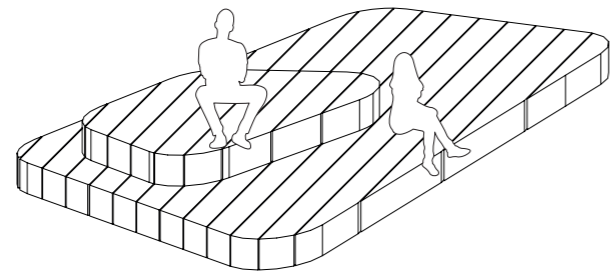


Holzdeck groß

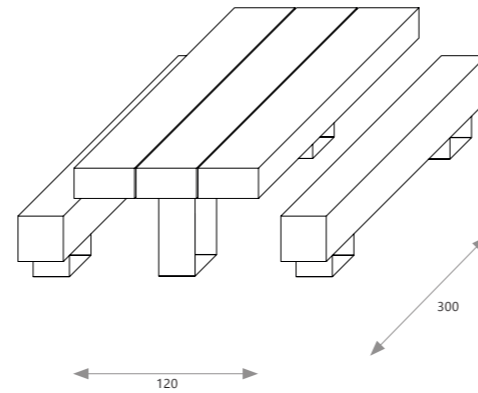


Tisch-Bank-Kombi

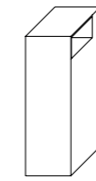


Abfallbehälter

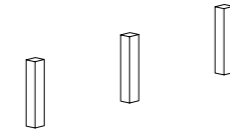


Poller

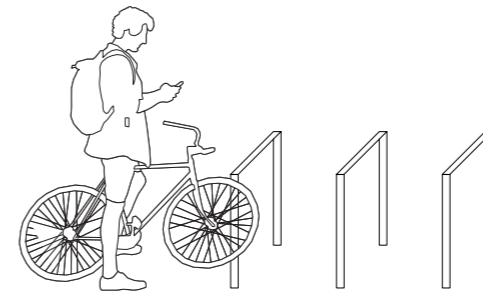


Fahrradständer

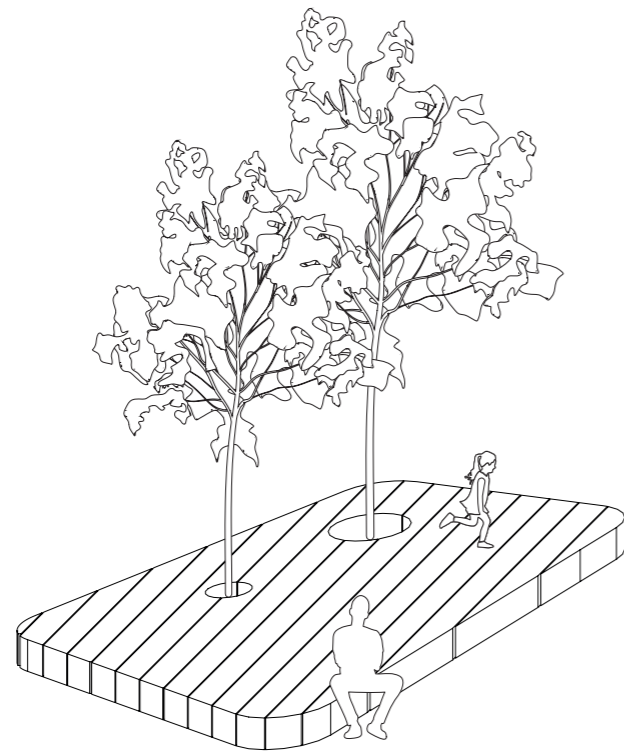


Holzdeck groß mit Gehölzen

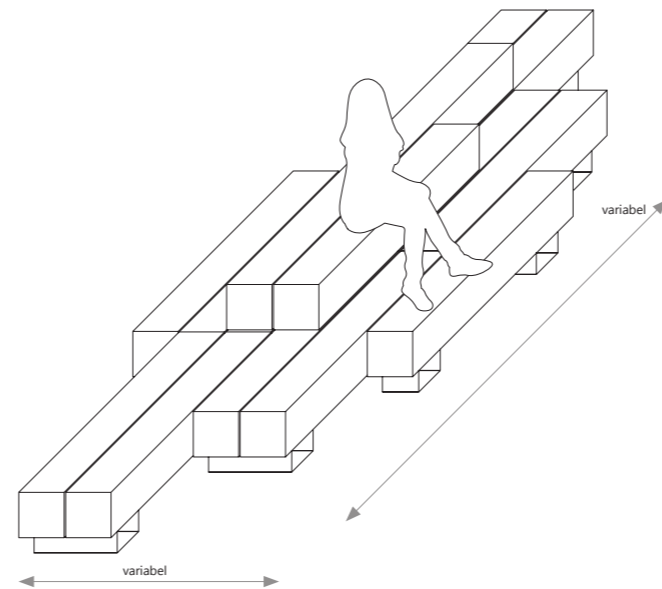

Modular-Bank

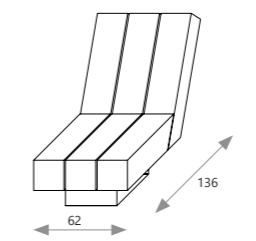


Landschaftsliegen

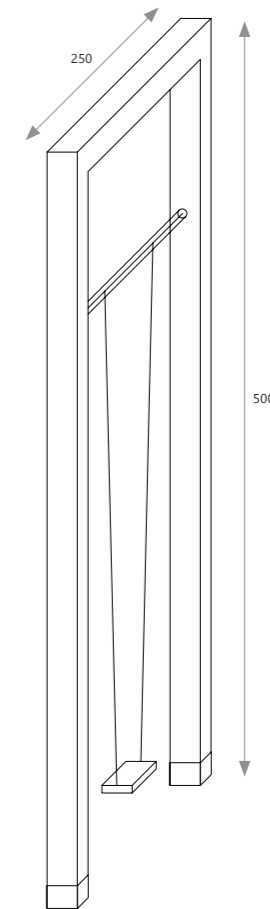

Landschaftsschaukel



Freiraummobiliar

Element 2: Ausstattung und Signaletik

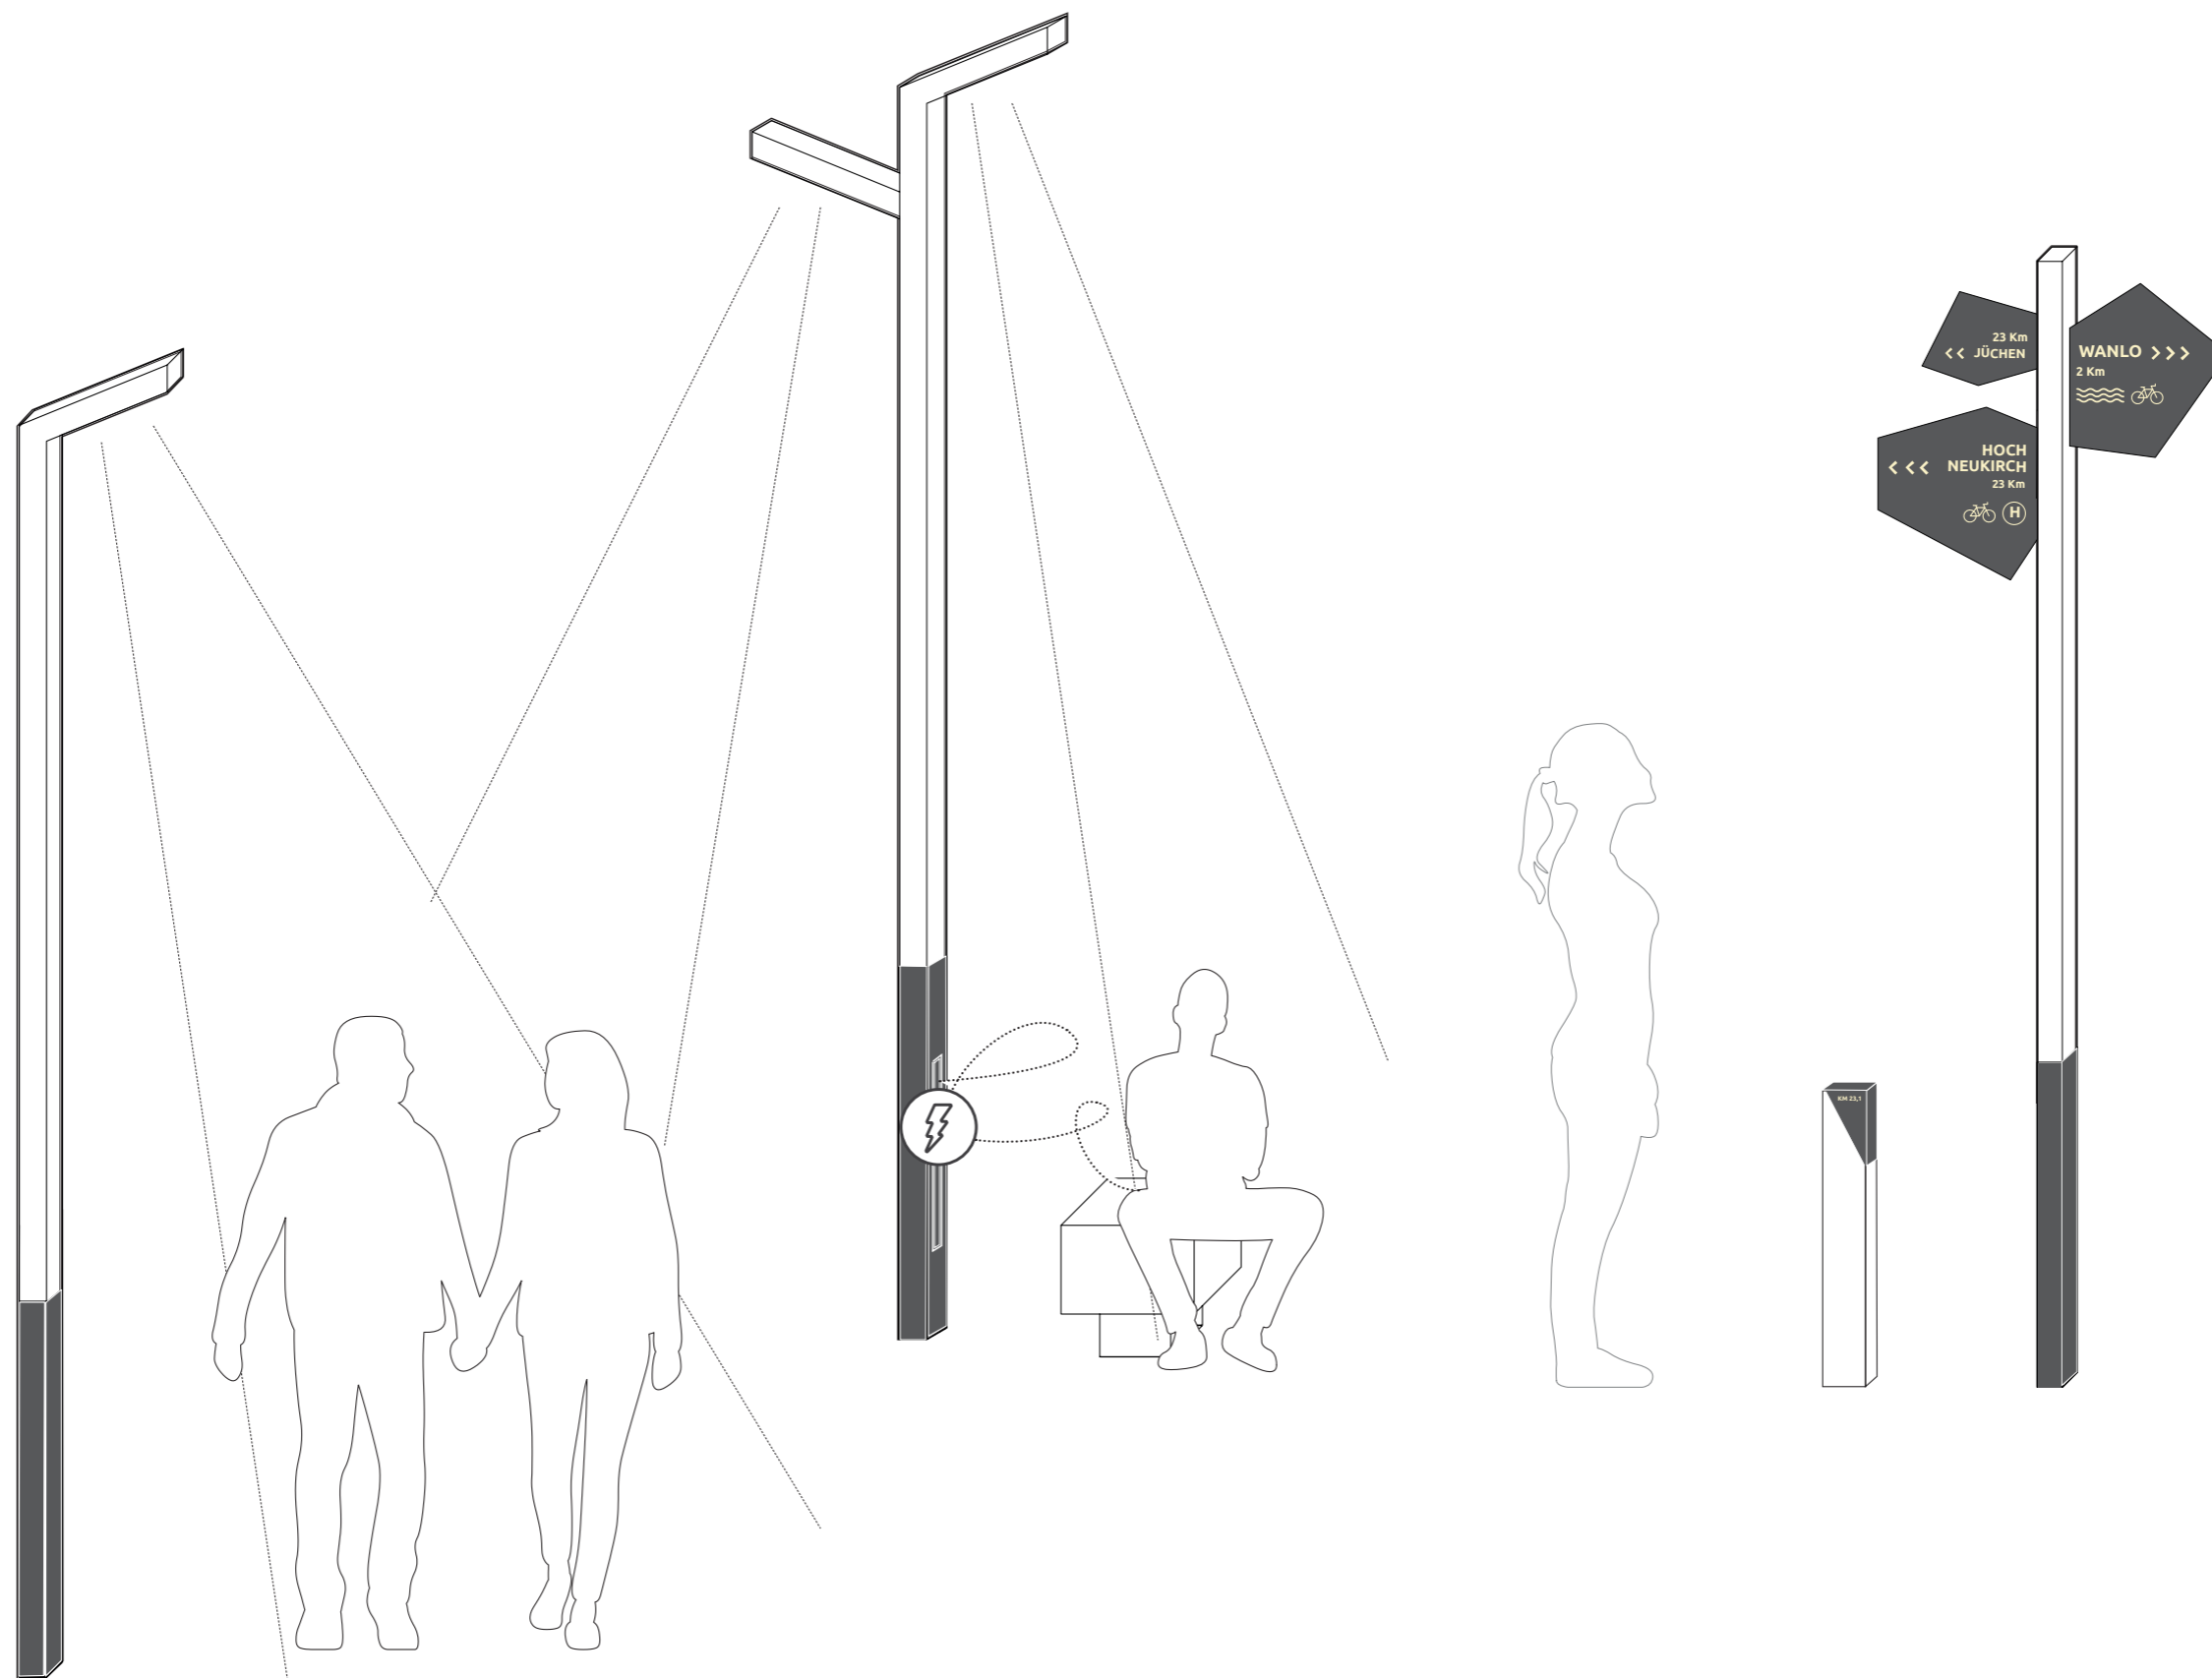


Beleuchtung und Beschilderung

Element 2: Ausstattung und Signaletik

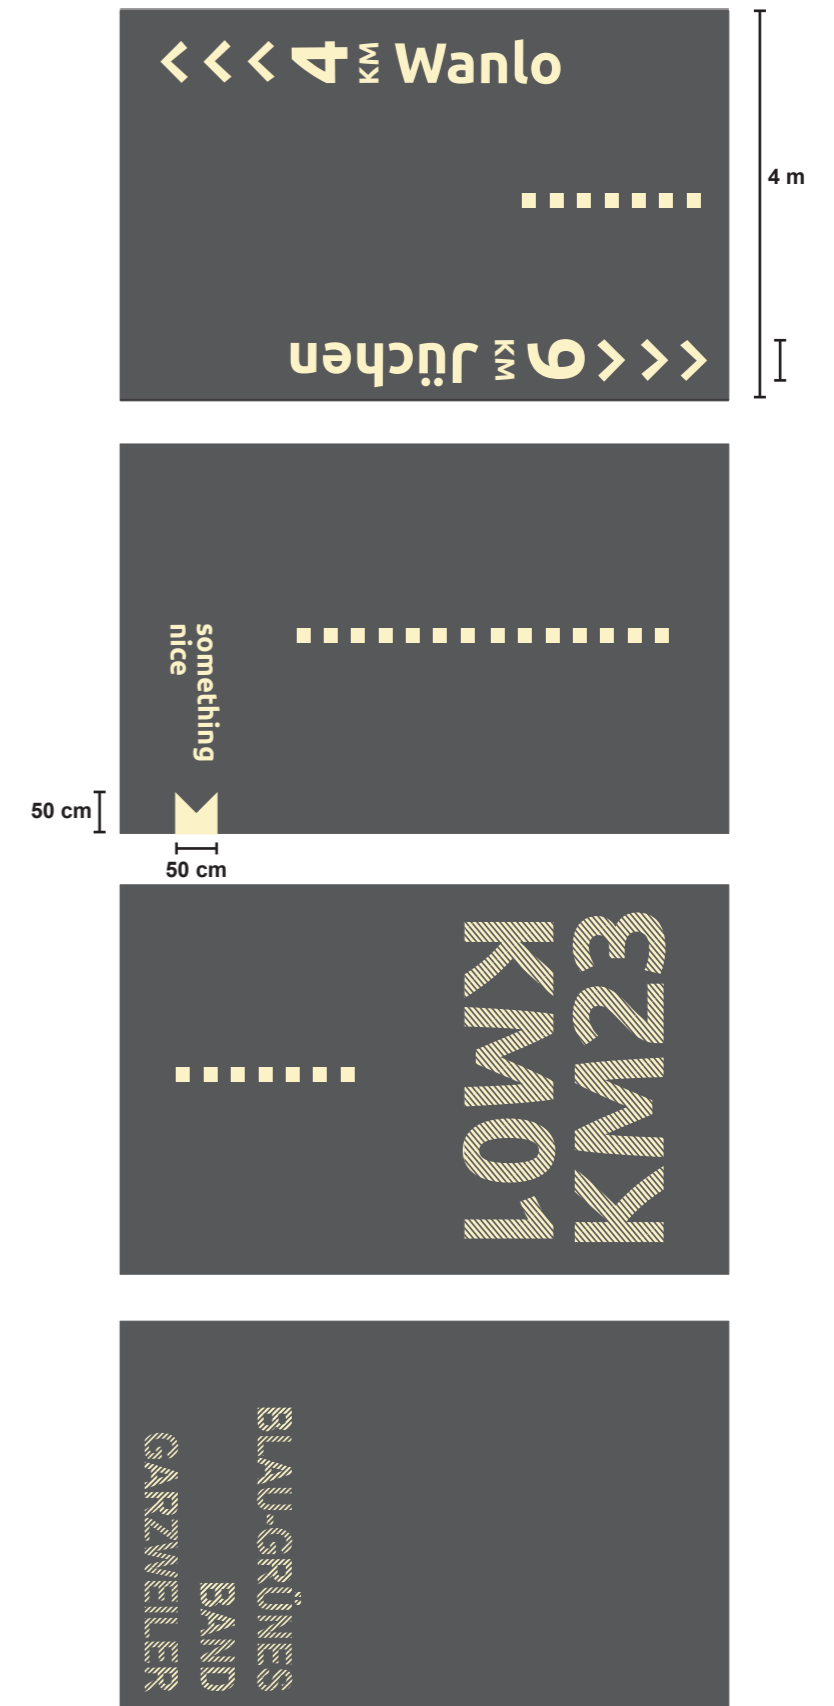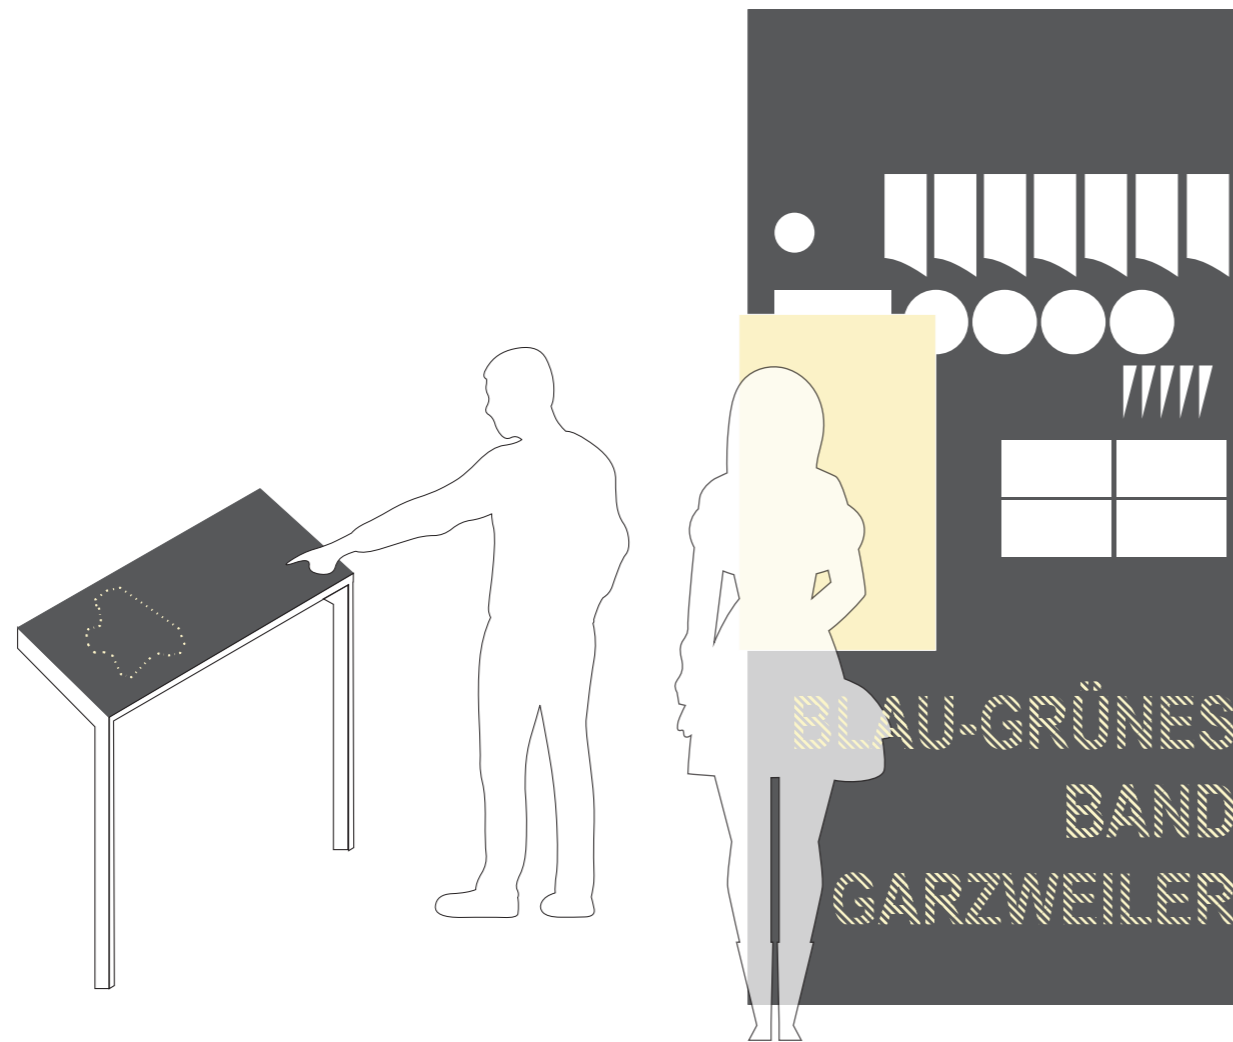


Info und Markierung

Element 2: Ausstattung und Signaletik

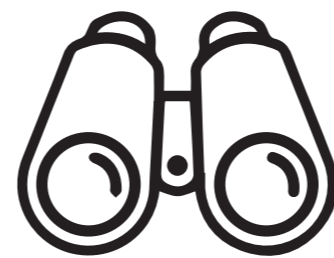


Element 3: Ein- und Ausblicke

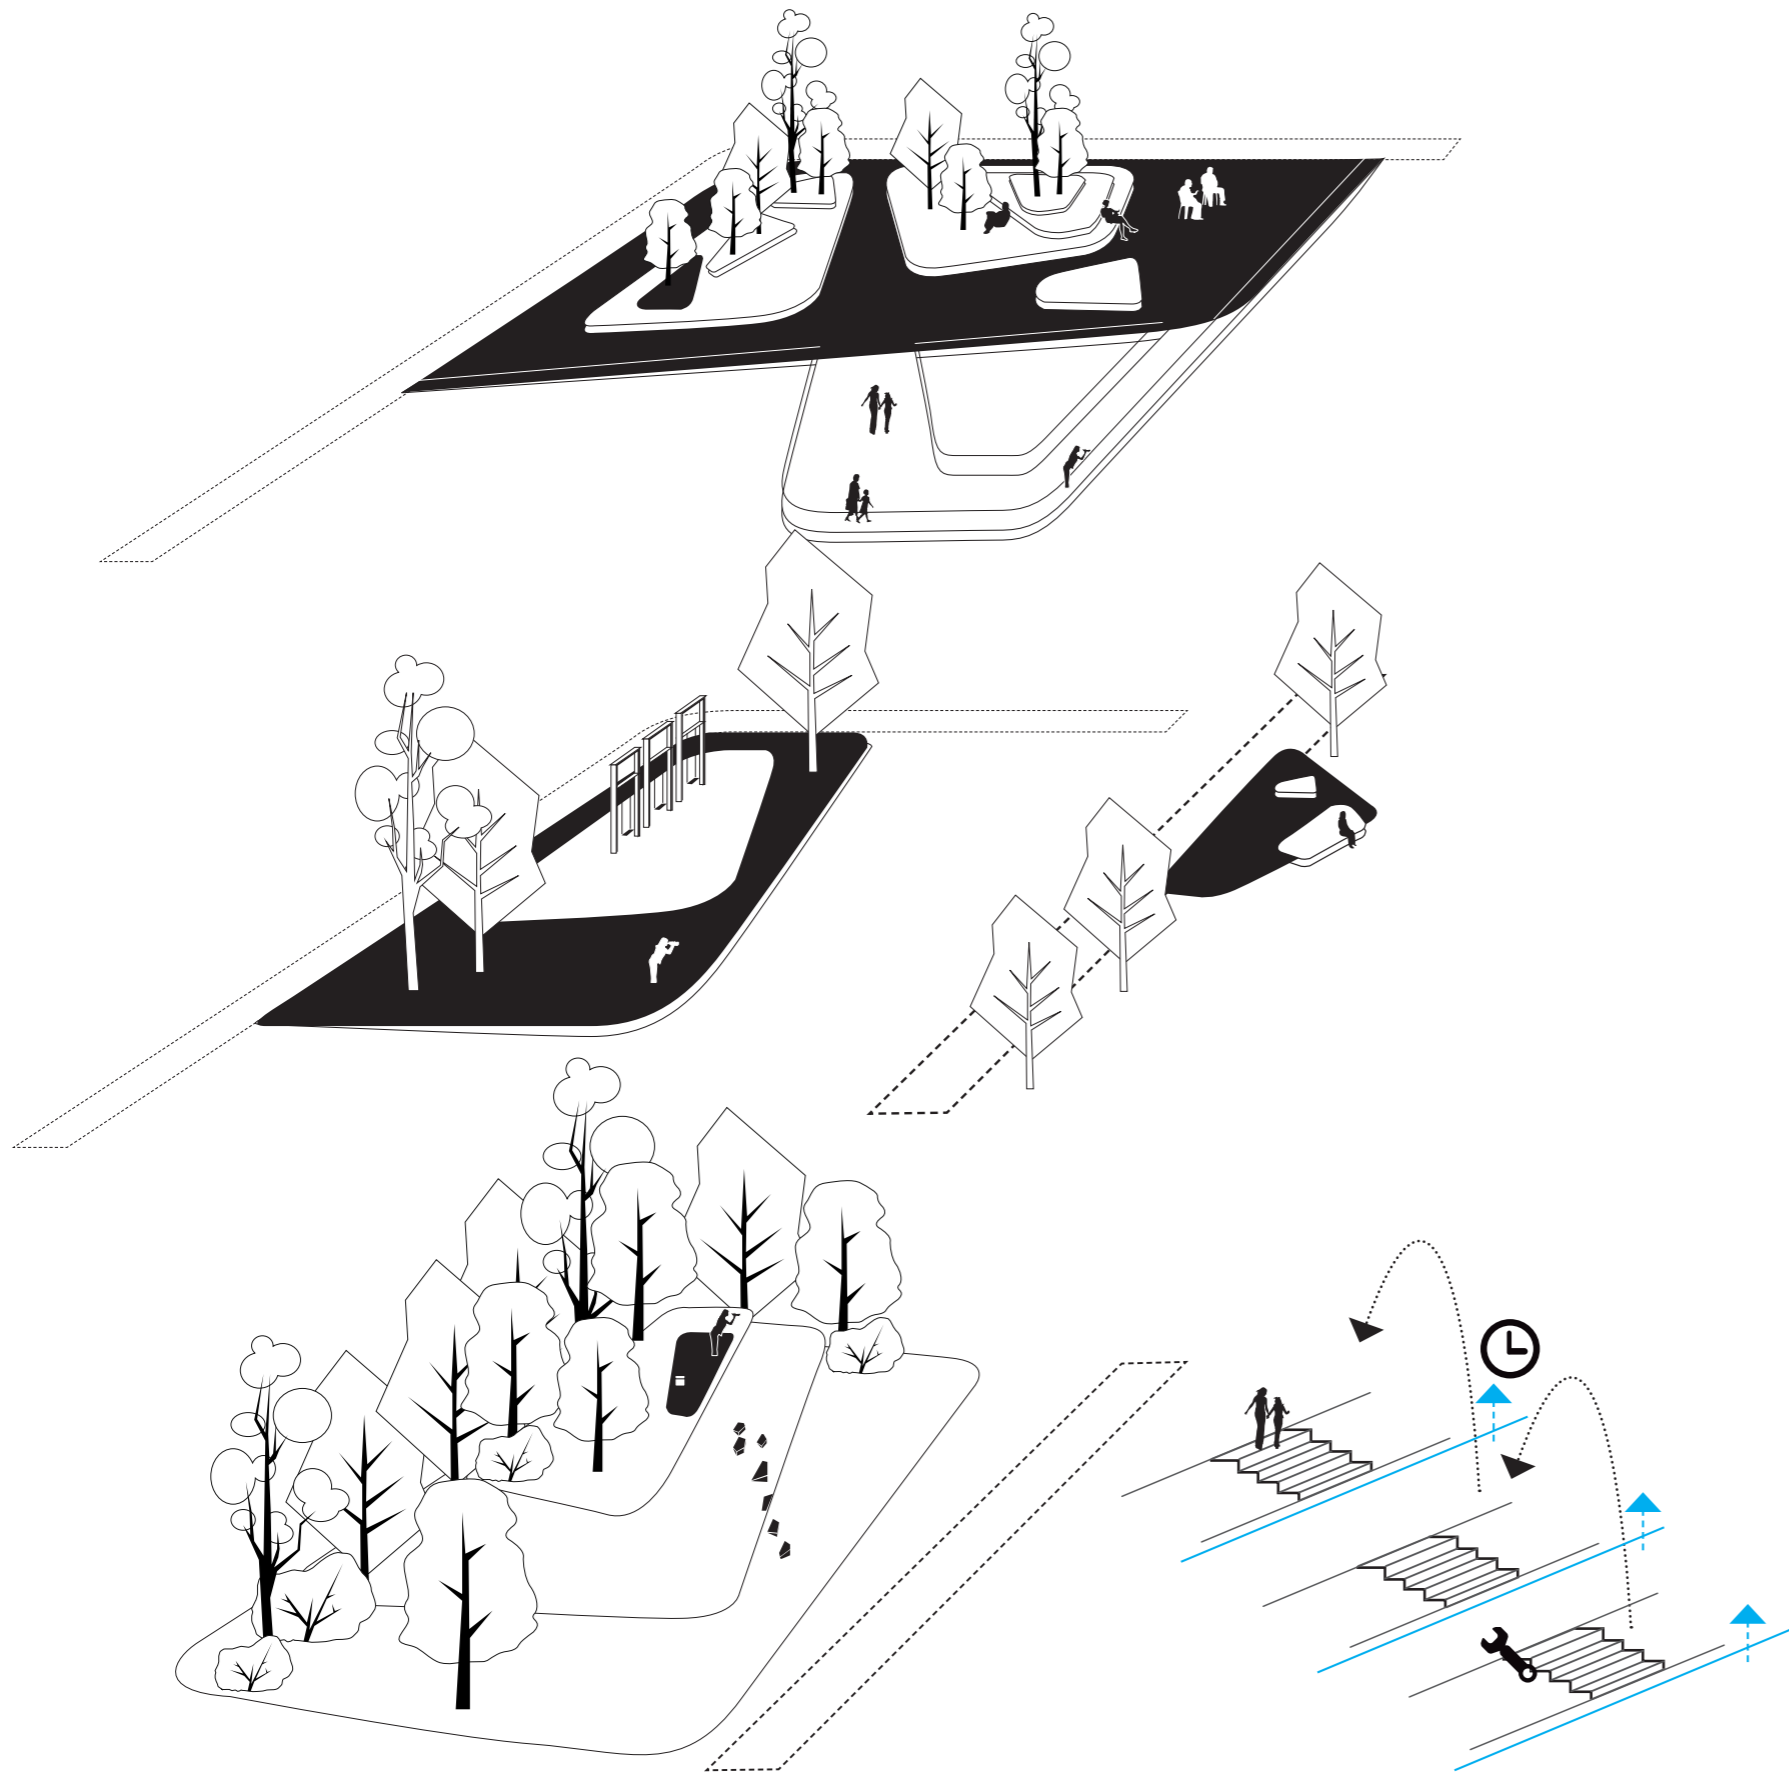

3.1 Destination



3.2 Erlebnisblick

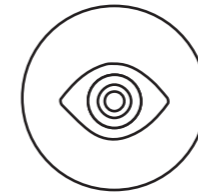

3.3 Pausenblick




3.4 Aufenthaltsblick




3.5 Entwicklungsblick


Element 3: Ein- und Ausblicke

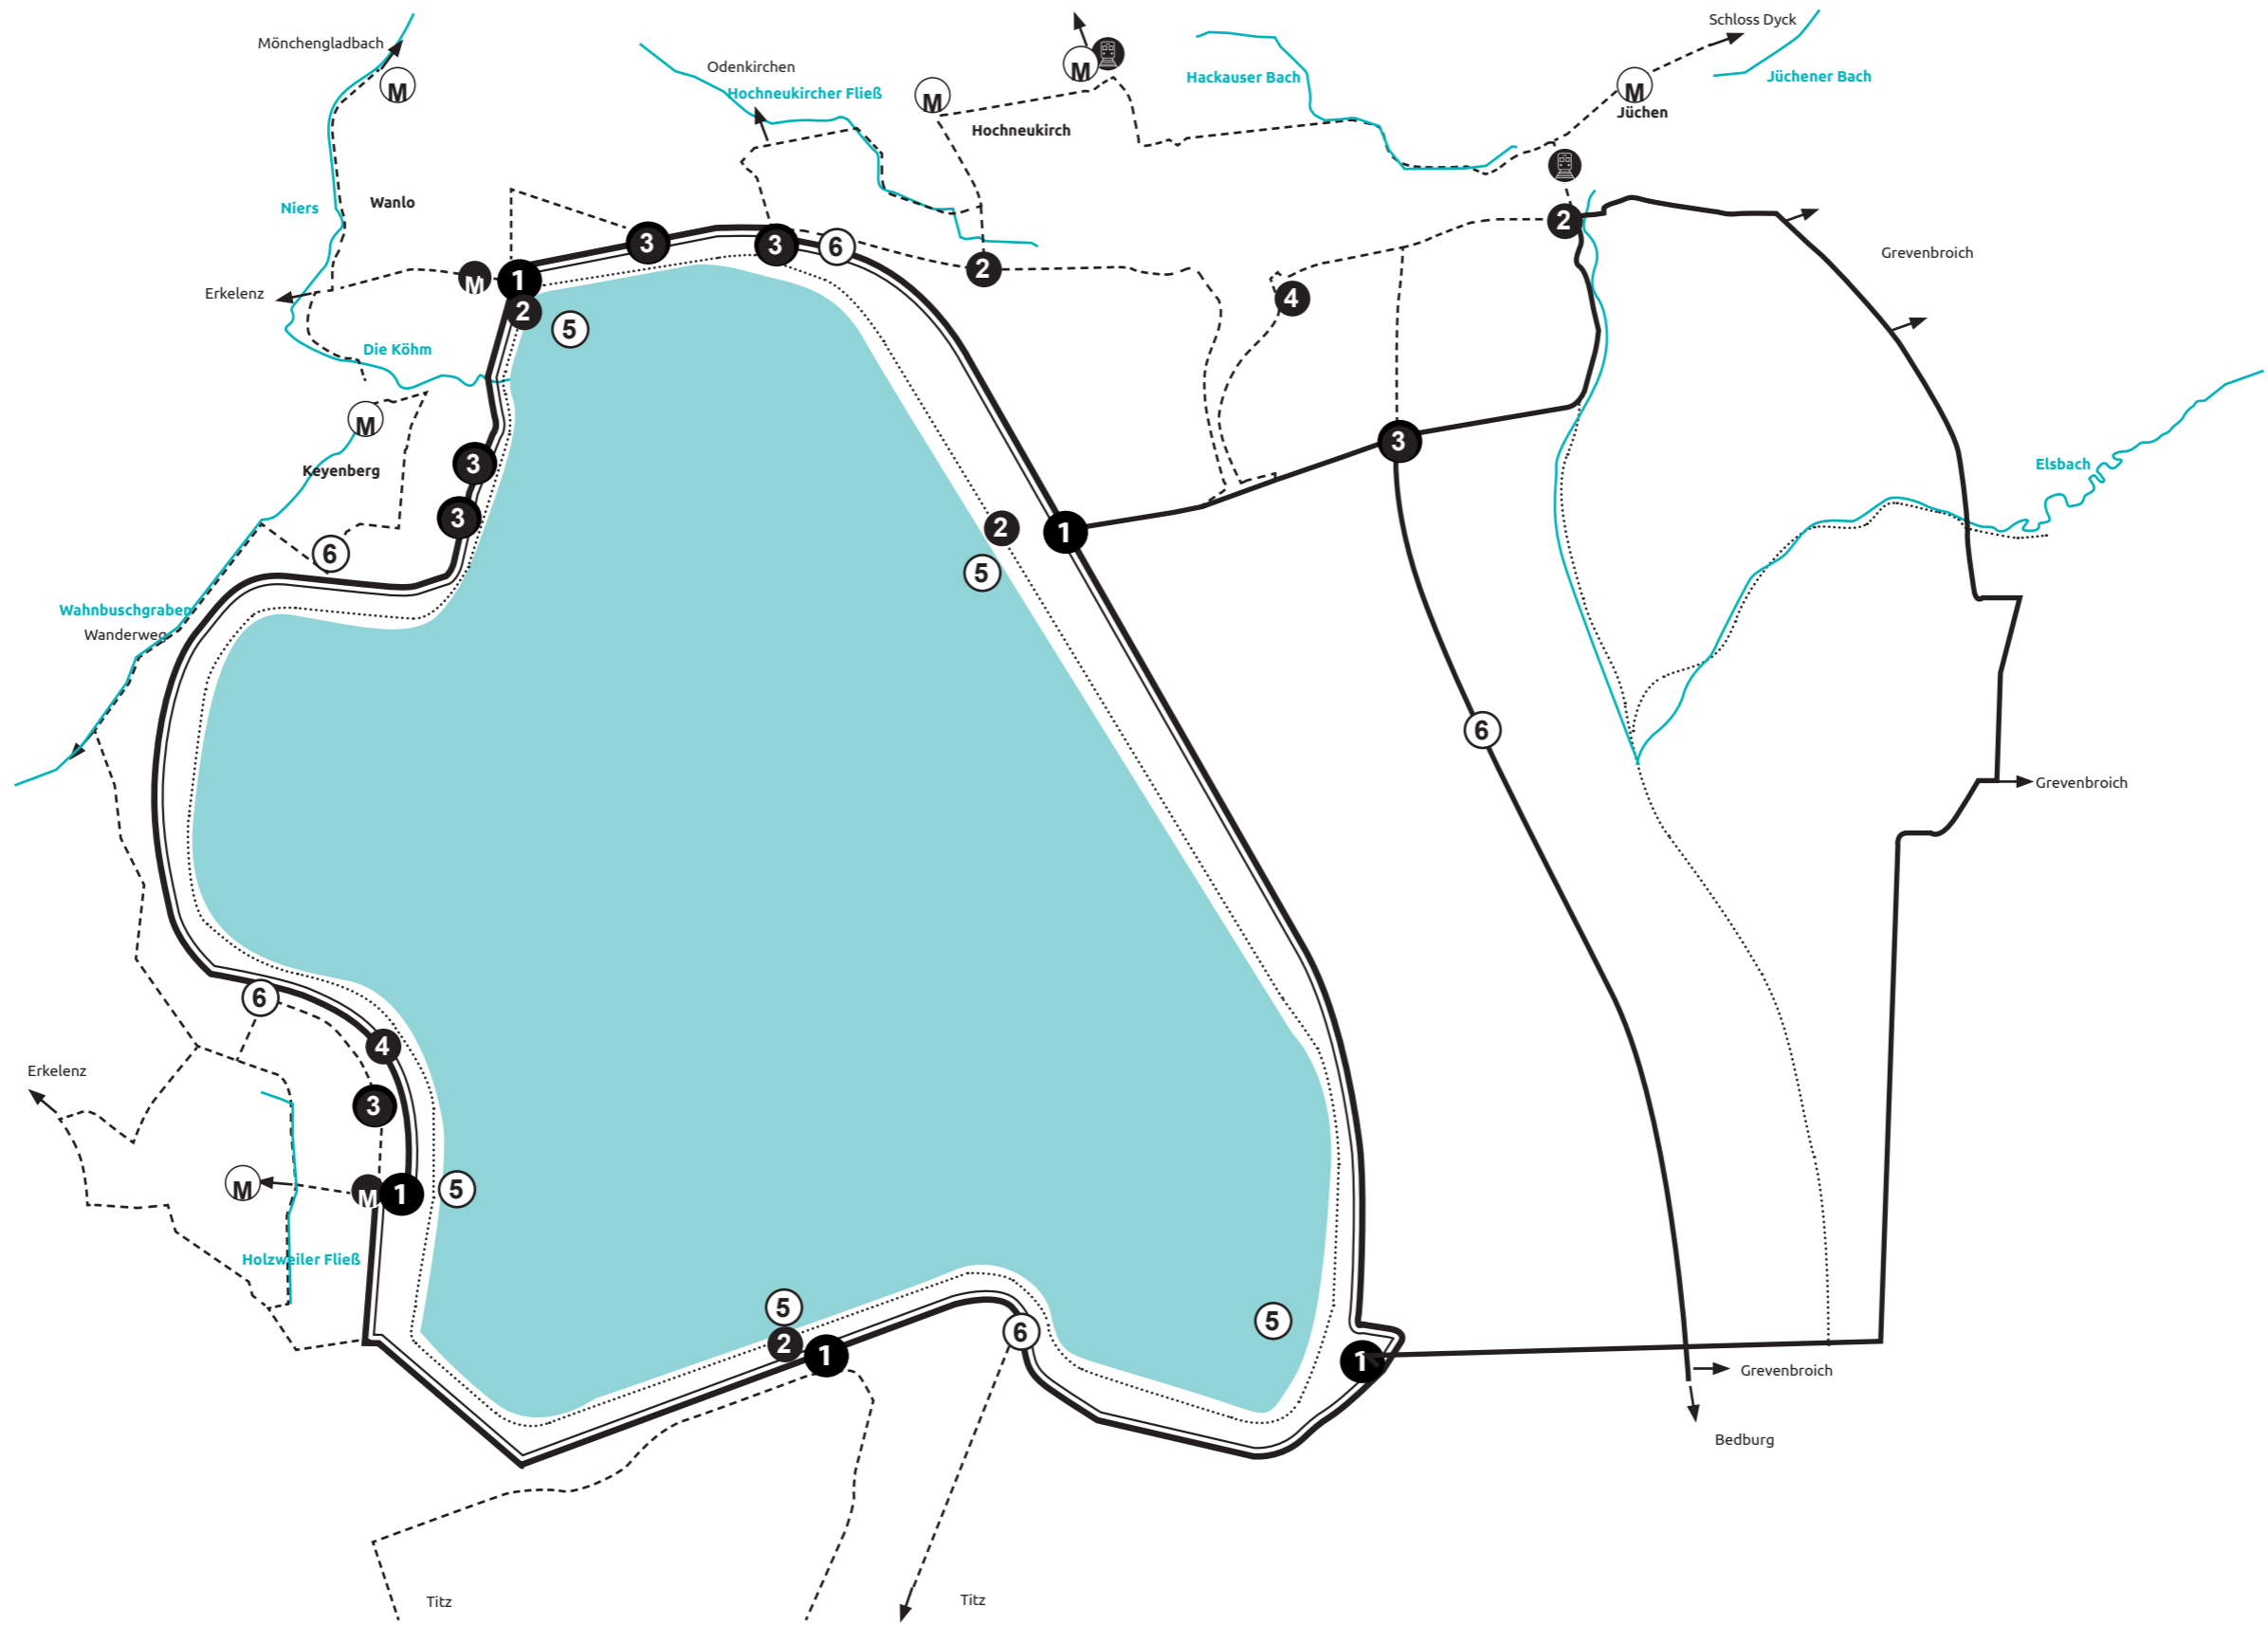

Element 3: Ein- und Ausblicke

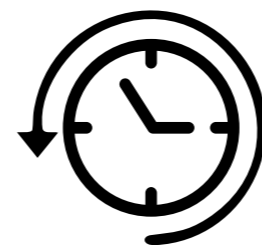

Element 4: Inszenierung

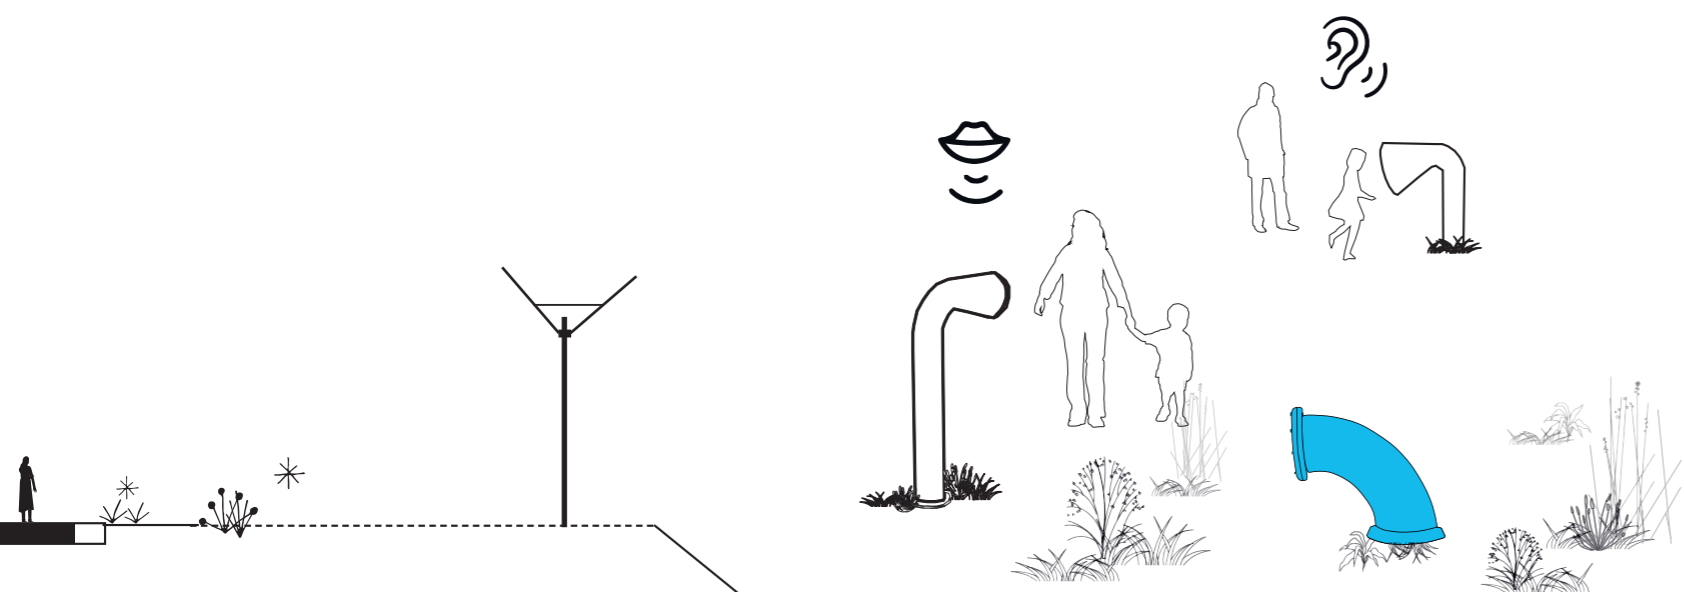

4.1 Sprinkler



4.2 Brunnen



4.3 Laufband






4.4 Zeitkapseln



4.5 Vielschichtigkeit




4.6 Gedichte

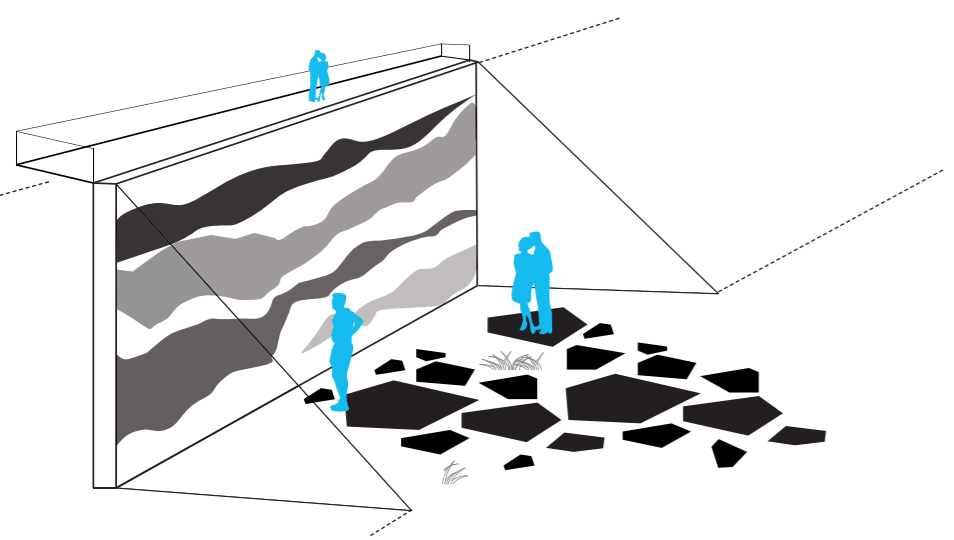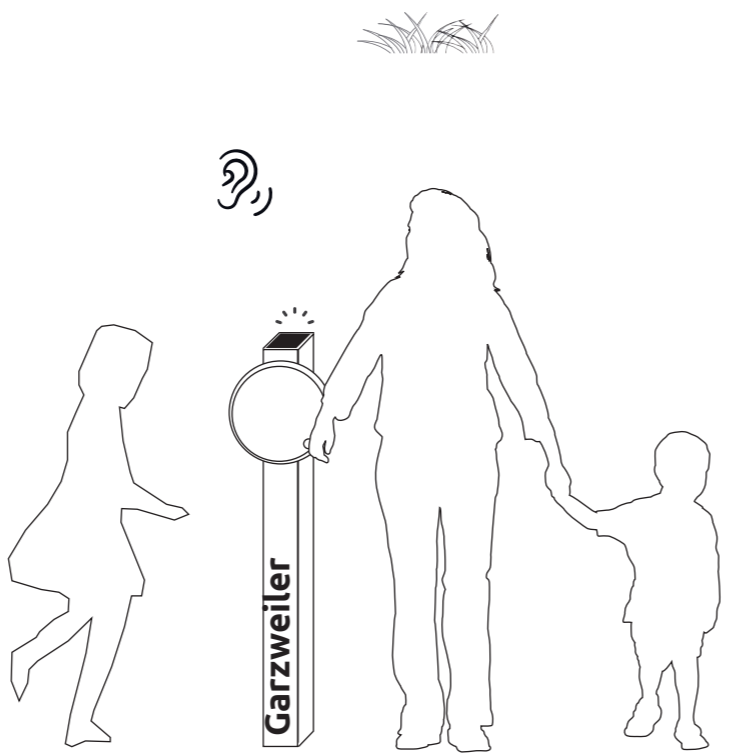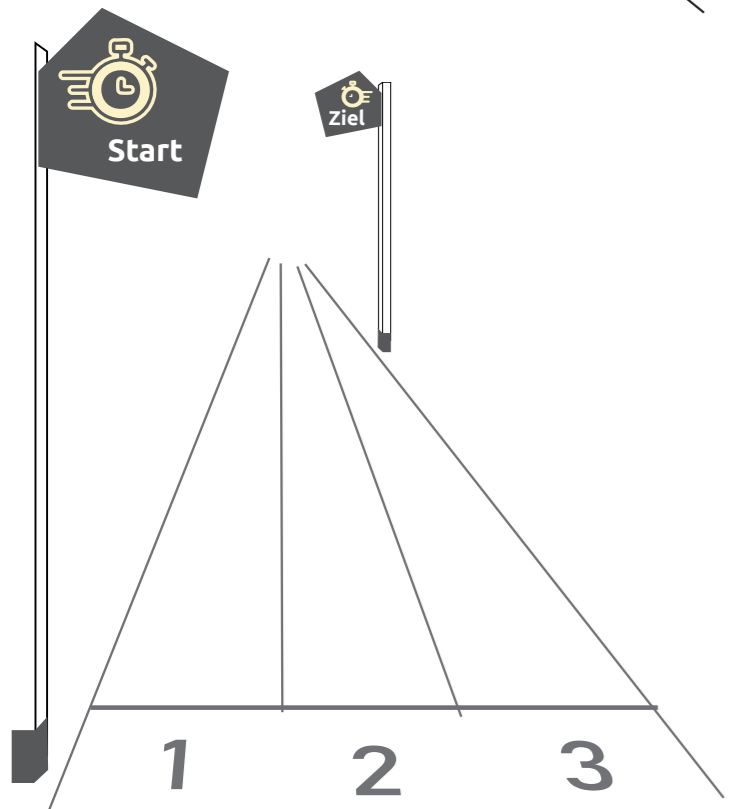

Elemente

Element 4: Inszenierung

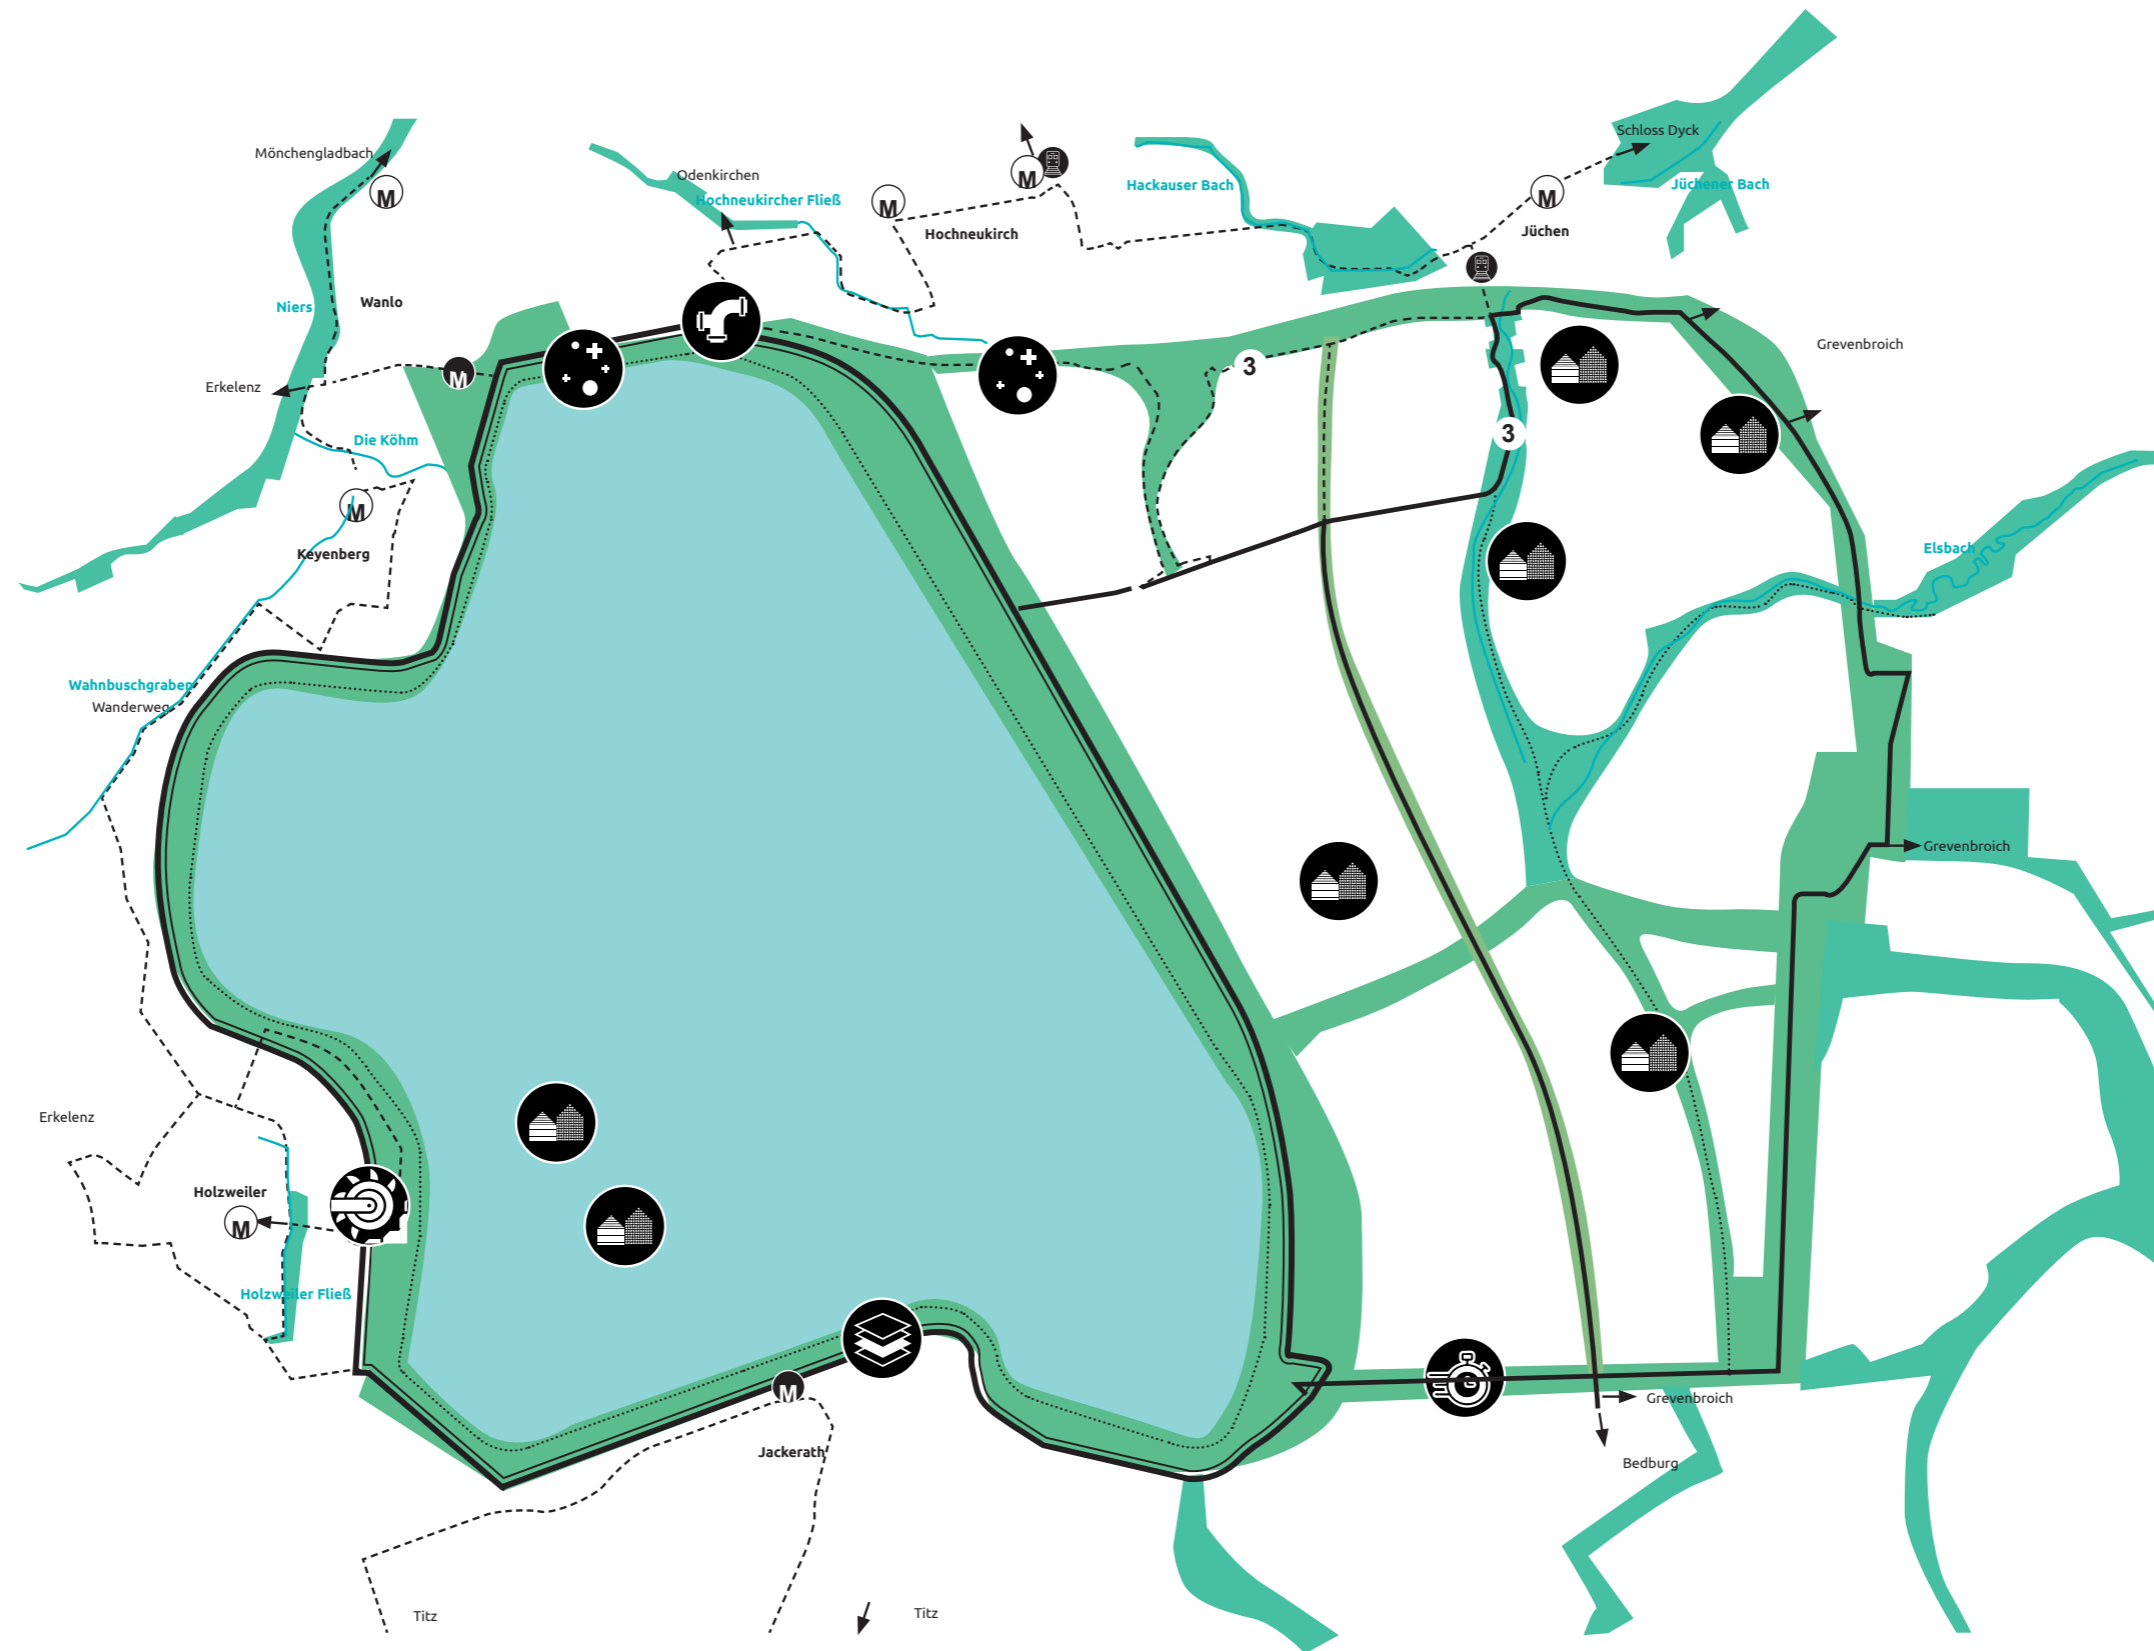

Element 4: Inszenierung




Element 5: Freiraumnutzungen



5.1 NATUR- ERFAHRUNGSRÄUME




5.1.1 Waldlichtungen

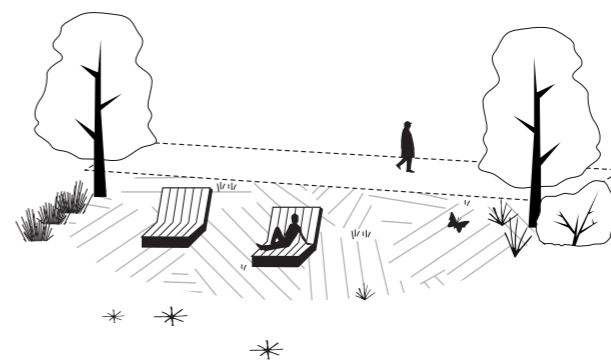

5.1.2 Offene Landschaft



5.1.3 Wassernischen

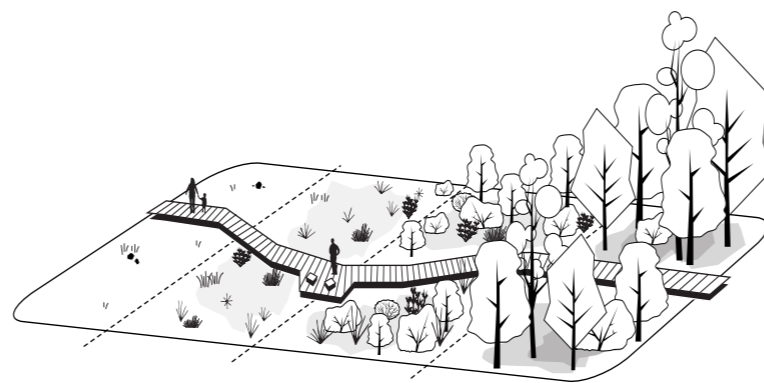


5.1.4 Sukzessionspfade



5.1.5 Uferstege



5.2 BILDUNGSRÄUME

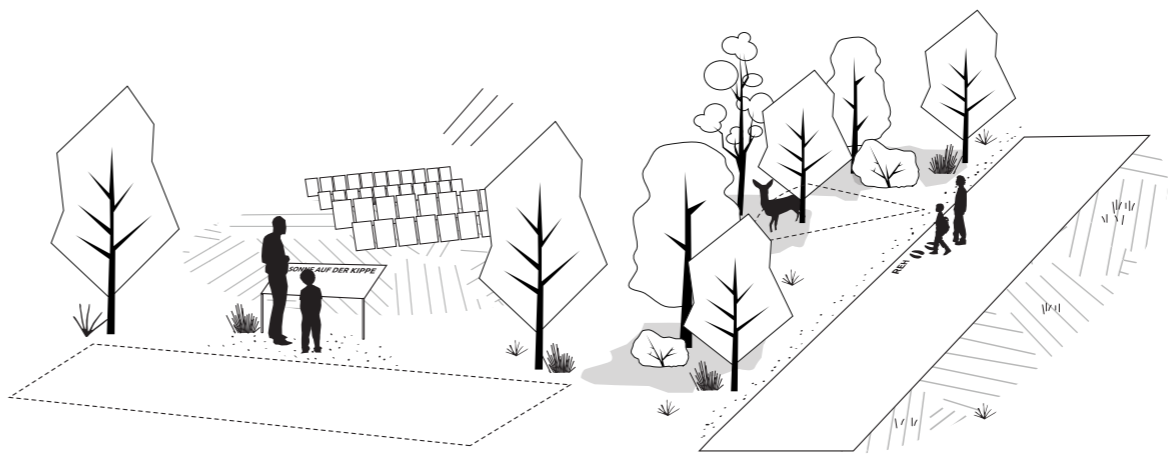


5.2.1 Themenlernstationen

5.2.2 Entdeckungsstationen
„Den Tieren auf der Spur“

5.2.3 Tierhof



5.3 GEMEINSCHAFTS- RÄUME

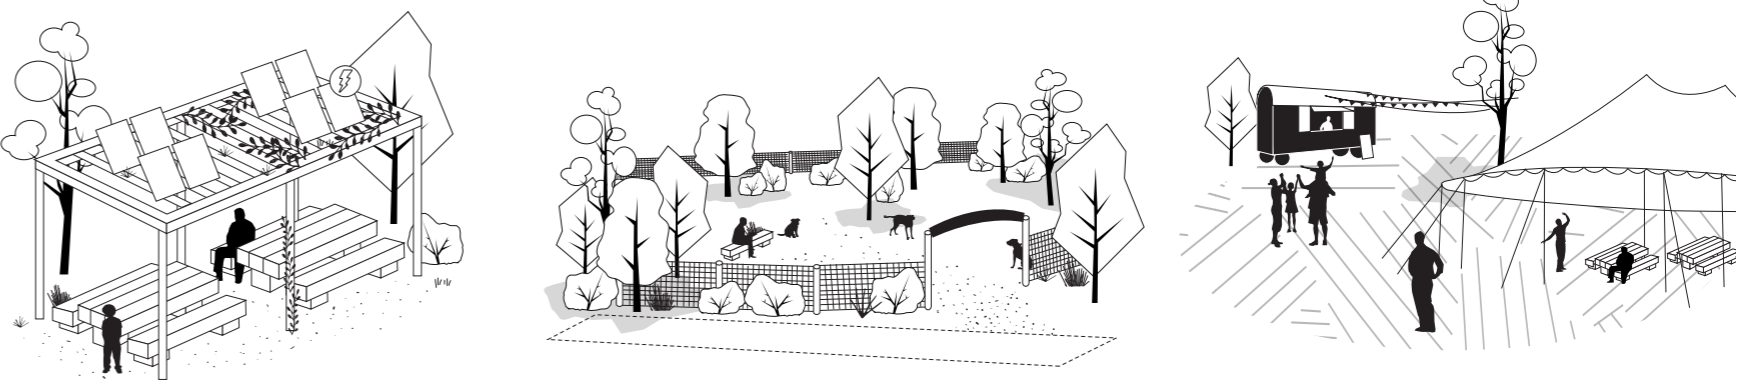

5.3.1 Multifunktionale Pavillons


5.3.2 Hundeausläufflächen

5.3.4 Eventflächen und mobile
Treffpunkte-Infrastruktur

5.3.2 Mobile Treffpunkt-Infrastruktur

5.3.3 Ateliers




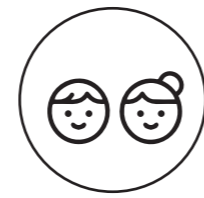

5.4 SPIEL UND SPORT




5.4.1 Spiel S -
Punktueller Spielinseln

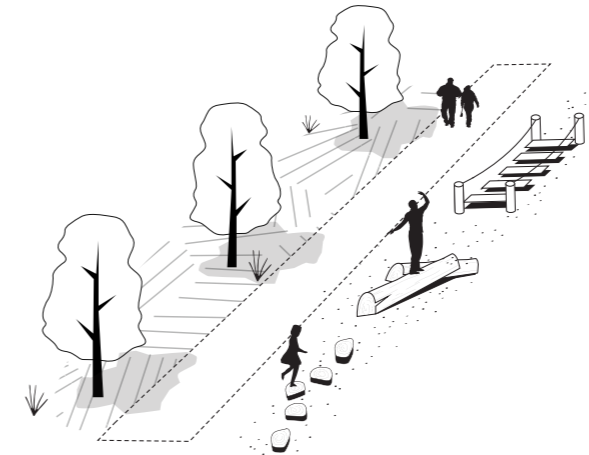


5.4.2 Spiel M -
Lineare Spielbänder




5.4.3 Spiel L -
Naturnahe Spielplätze

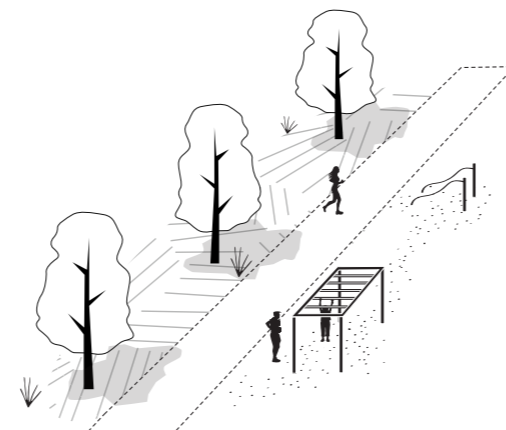

5.4.4 Sport S -
Trimm-Dich-Elemente

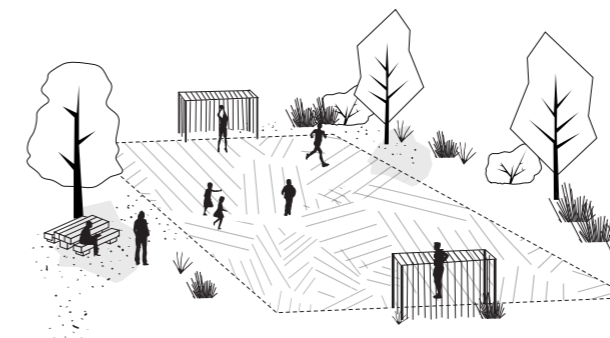

5.4.5 Sport M -
Multifunktionale Spielwiesen

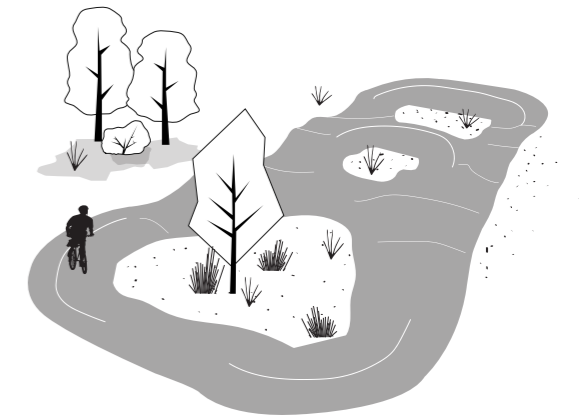

5.4.6 Sport L - Pumptrack




Animal-Aided-Design



Bestehende Strukturen



Initialpflanzungen

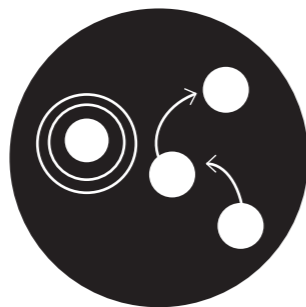

Wandernde Biotope




Komplexe und Korridore



Naturnahe Bepflanzung

Grundsätze

Element 6: Fauna & Flora

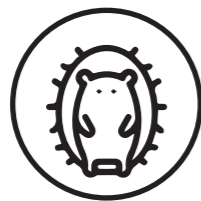

6.1 Bestandsaufwertung Gehölze

6.1.1 Naturnahe Pflanzung

6.1.2 Naturnahe Pflege

6.1.3 Initialpflanzungen



Element 6: Fauna & Flora



6.2 Waldflächen

6.2.1 Neuwald


6.2.2 Waldränder

6.2.3 Totholz

6.2.4 Lichte Wälder




Element 6: Fauna & Flora

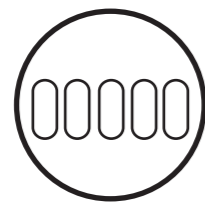

6.3 Lineare Strukturen

- 5.3.1 Saumstreifen
- 5.3.2 Alleen
- 5.3.3 Wildhecken
- 5.3.4 Steilkanten



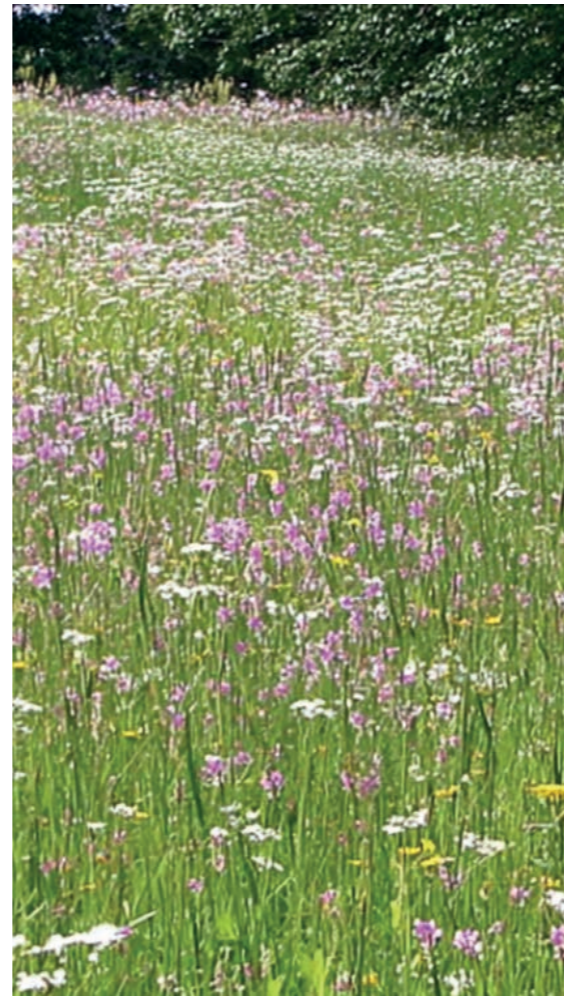

6.4 Blühflächen

6.4.1 Ackerbrache

6.4.2 Freiflächen und Spielwiesen

6.4.3 Magerrasen



Element 6: Fauna & Flora




6.5 Feuchtbiotope

6.5.1 Tümpel

6.5.2 Weiher

6.5.3 Feucht- und Nassgrünland

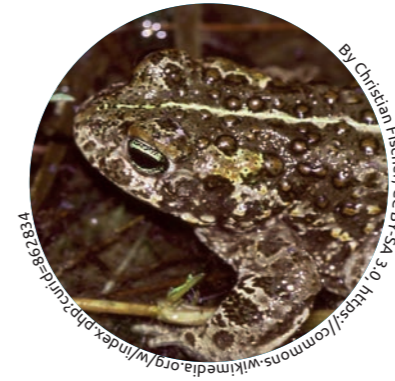

Element 6: Fauna & Flora



6.6 Sonderstandorte

6.6.1 Stein- und Totholzhaufen


6.6.2 Insektenwall

6.6.3 Nisthilfen und künstliche Quartiere




Die Produktive Landschaft verbindet Landwirtschaft, Natur und Gesellschaft zu einem offenen, zukunftsfähigen Raum.

Sie bildet die grüne Infrastruktur des Wandels – zwischen Siedlung und Tagebau, Produktion und Erholung, Mensch und Landschaft.

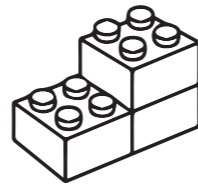

Modularer Aufbau

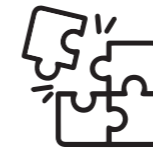

**Vielfalt und
Mehrfachnutzung**



**Identität und
Landschaftsbild**




**Soziale Integration und
Teilhabe**



**Resilienz und
Anpassungsfähigkeit**



Grundsätze

Element 7: Produktive Landschaft

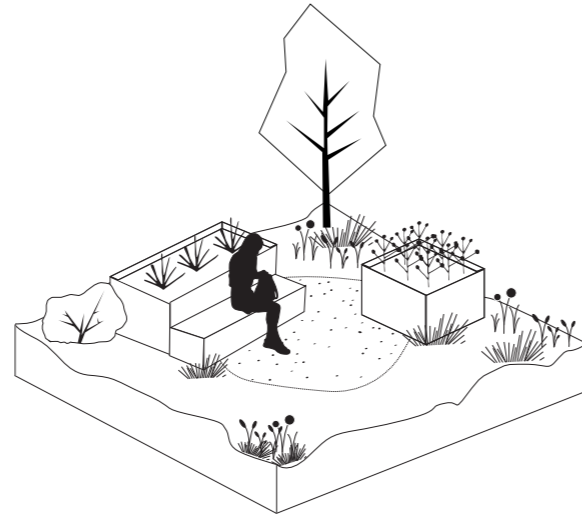


7.1 Gemeinschaftliches Gärtnern

- 7.1.1 Urban Gardening & Gemeinschaftsgärten
- 7.1.2 Waldgarten als Permakultur-Element
- 7.1.3 Solidarische Landwirtschaft

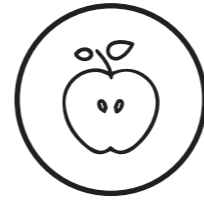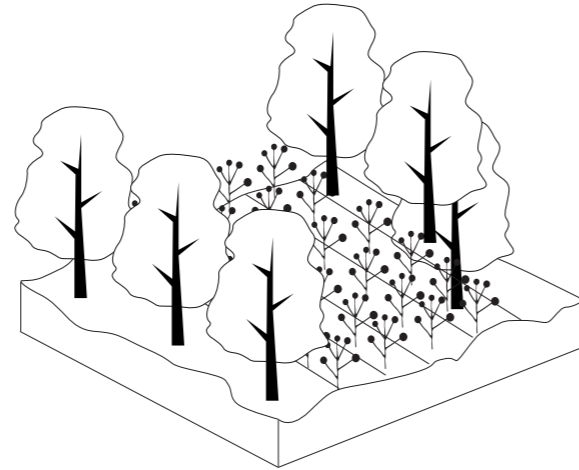


7.2 Agroforst

- 7.2.1 Feldrand-Agroforst
- 7.2.2 Streifen-Agroforst
- 7.2.3 Demonstrations- und Bildungsflächen
- 7.2.4 Kurzumtriebs-Alley-Cropping Systeme

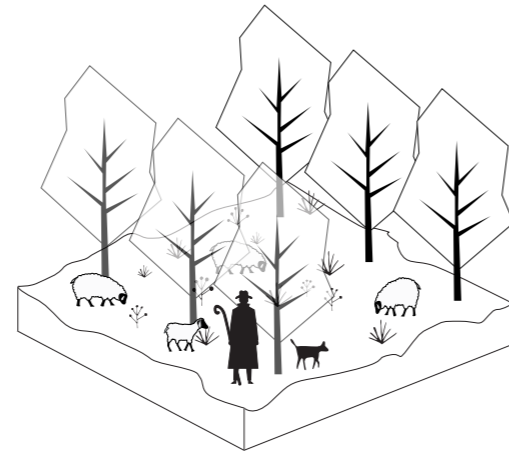

7.3 Silvopastorale Systeme

- 7.3.1 Pferde - Offenlandweiden
- 7.3.2 Rinder - Baumweiden
- 7.3.3 Schafe - Agroforstweiden

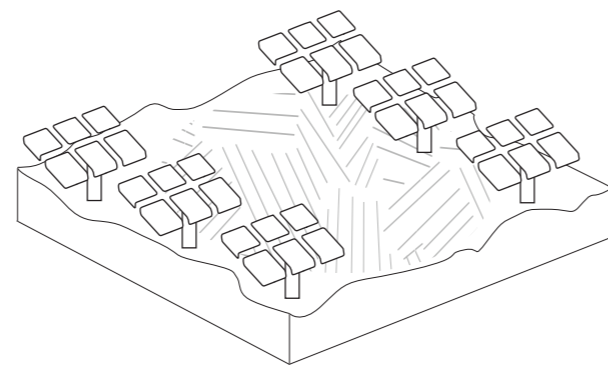


7.5 Agri-PV

Element 7: Produktive Landschaft

Plazierung & Umsetzung
Suchräume




- | | | | | | | |
|---|---|---|---|---|---|---|
| <p>Element 1: Wegenetz</p> <ul style="list-style-type: none"> 1 1.1 Seerundweg 2 1.2 Landschaftsrundweg 3 1.3 Siedlungsrundweg 4 1.4 Entdeckungsweg | <p>Element 2: Ausstattung und Signalik</p> <ul style="list-style-type: none"> 2.1 Freiraummobiliar 2.2 Beleuchtung 2.3 Beschilderung 2.4 Info 2.5 Markierungen | <p>Element 3: Ein- und Ausblicke</p> <ul style="list-style-type: none"> 3.1 Destination 3.2 Erlebnisblick 3.3 Pausenblick 3.4 Aufenthaltsblick 3.5 Entwicklungsblick | <p>Element 4: Inszenierung</p> <ul style="list-style-type: none"> 4.1 Sprinkler 4.2 Brunnen 4.3 Laufband 4.4 Zeitkapseln 4.5 Vielschichtigkeit 4.6 Gedächtnis | <p>Element 5: Freiraumnutzungen</p> <ul style="list-style-type: none"> 5.1 Naturerfahrungsräume 5.2 Bildungsräume 5.3 Gemeinschaftsräume 5.4 Spiel und Sport 5.5 Zwischennutzungen | <p>Element 6: Fauna & Flora</p> <ul style="list-style-type: none"> 6.1 Bestandsaufwertung Gehölze 6.2 Waldflächen 6.3 Lineare Strukturen 6.4 Blühflächen 6.5 Feuchtbiotop 6.6 Sonderstandorte 6.7 Natur auf Zeit | <p>Element 7: Produktive Landschaft</p> <ul style="list-style-type: none"> 7.1 Gemeinschaftliches Gärtnern 7.2 Agroforst 7.3 Silvopastorale Systeme 7.4 Vertragsnaturschutz 7.5 Agri-Pr |
|---|---|---|---|---|---|---|

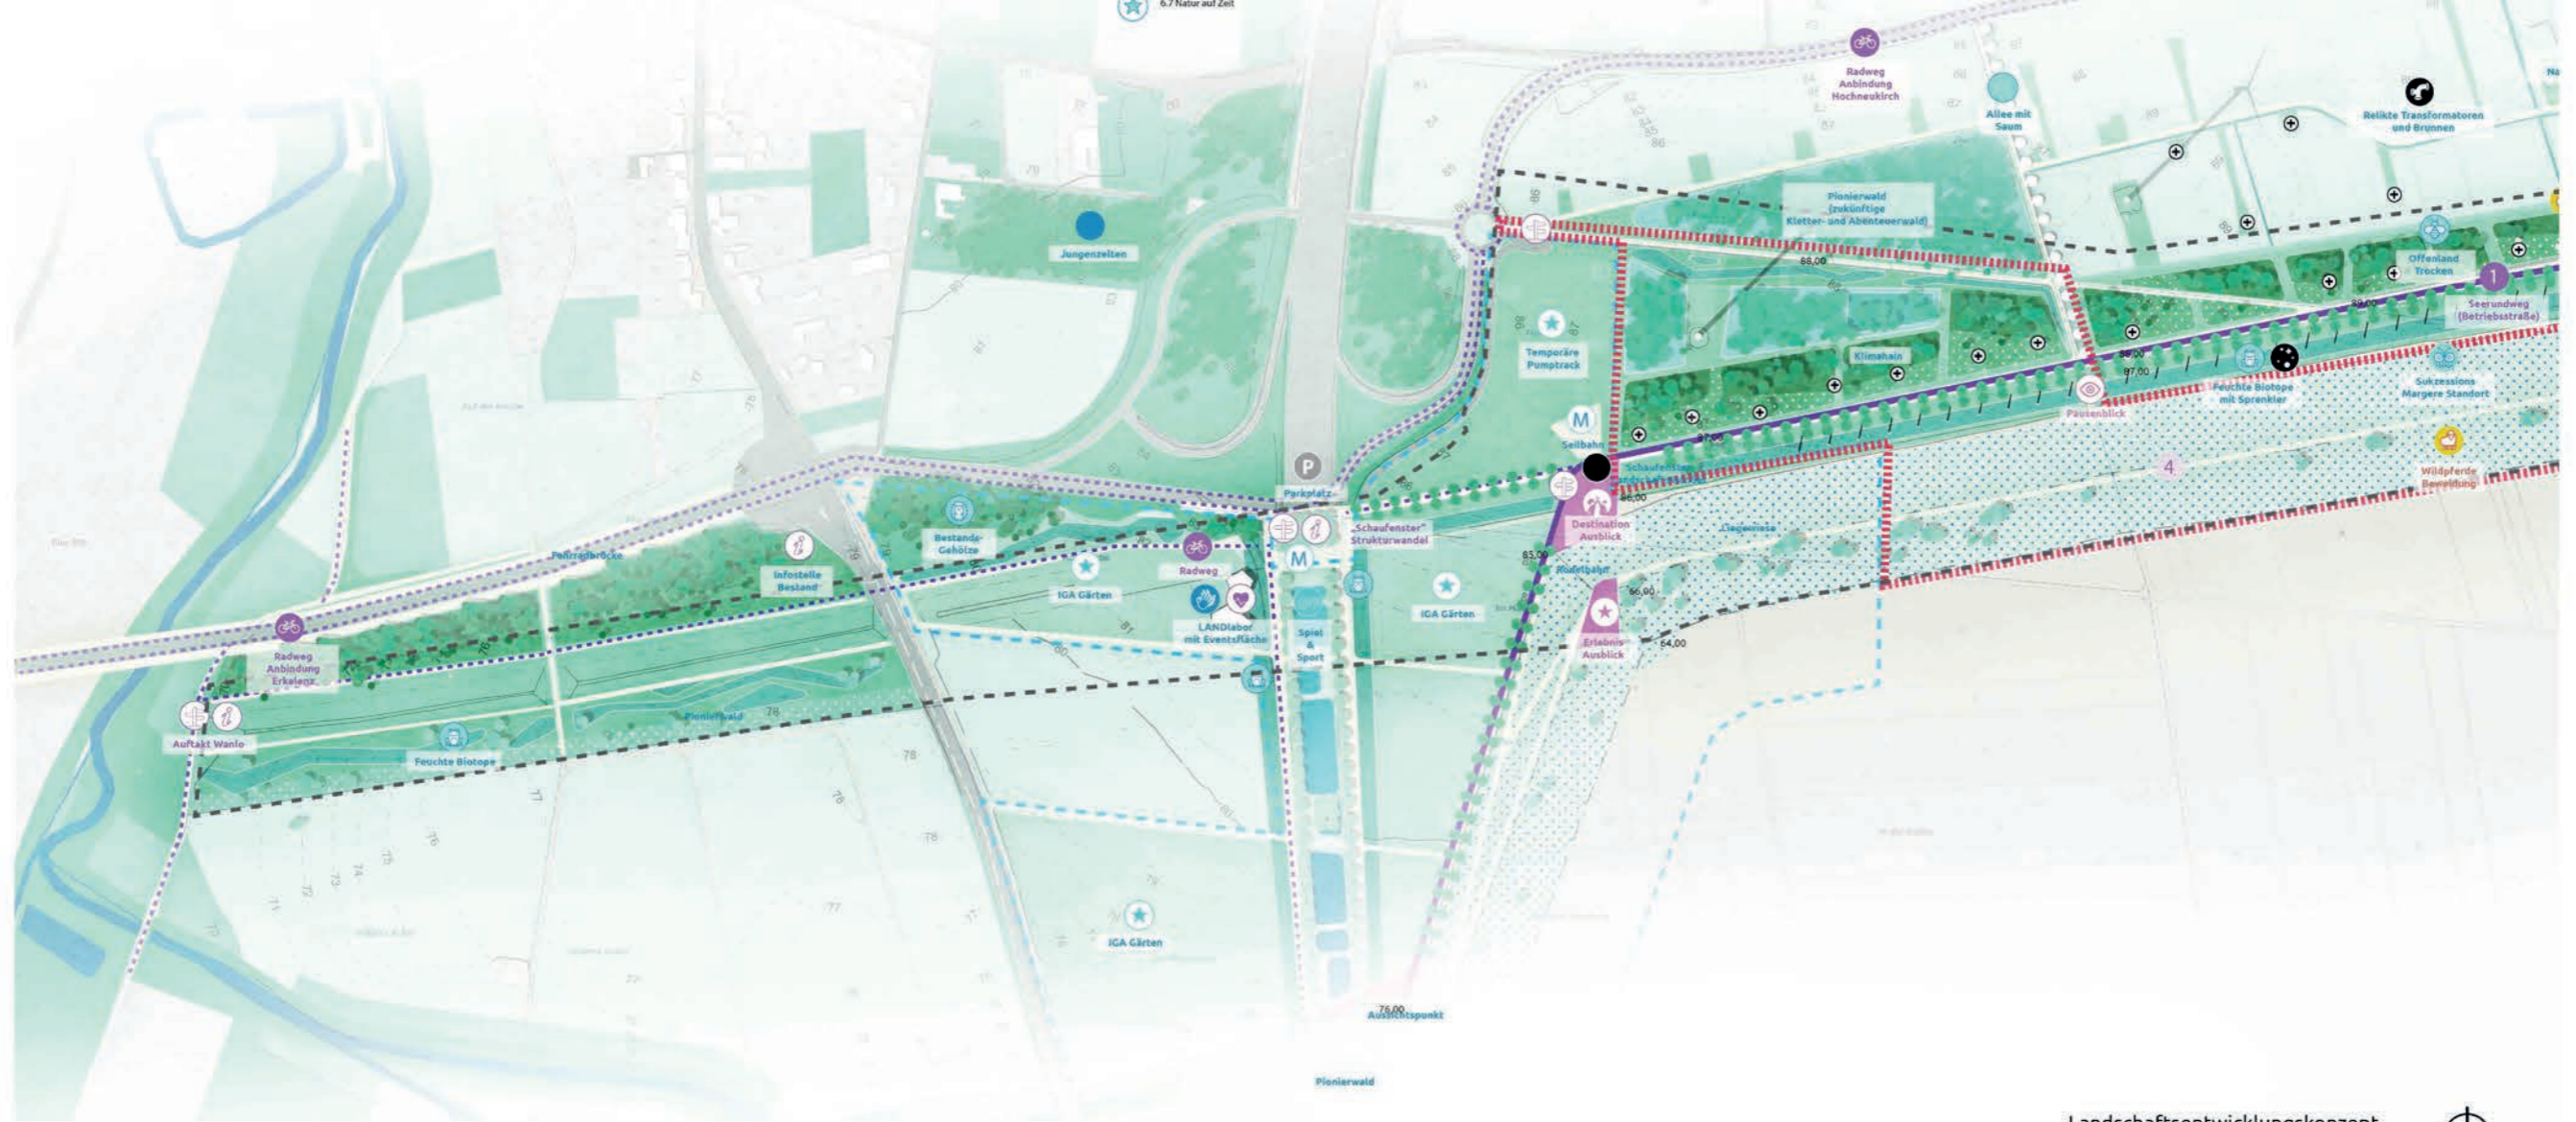


Landschaftsentwicklungskonzept
Suchraum Wanlo-Jüchen 1:2000
Teil II: Hochneukirch

Suchräume



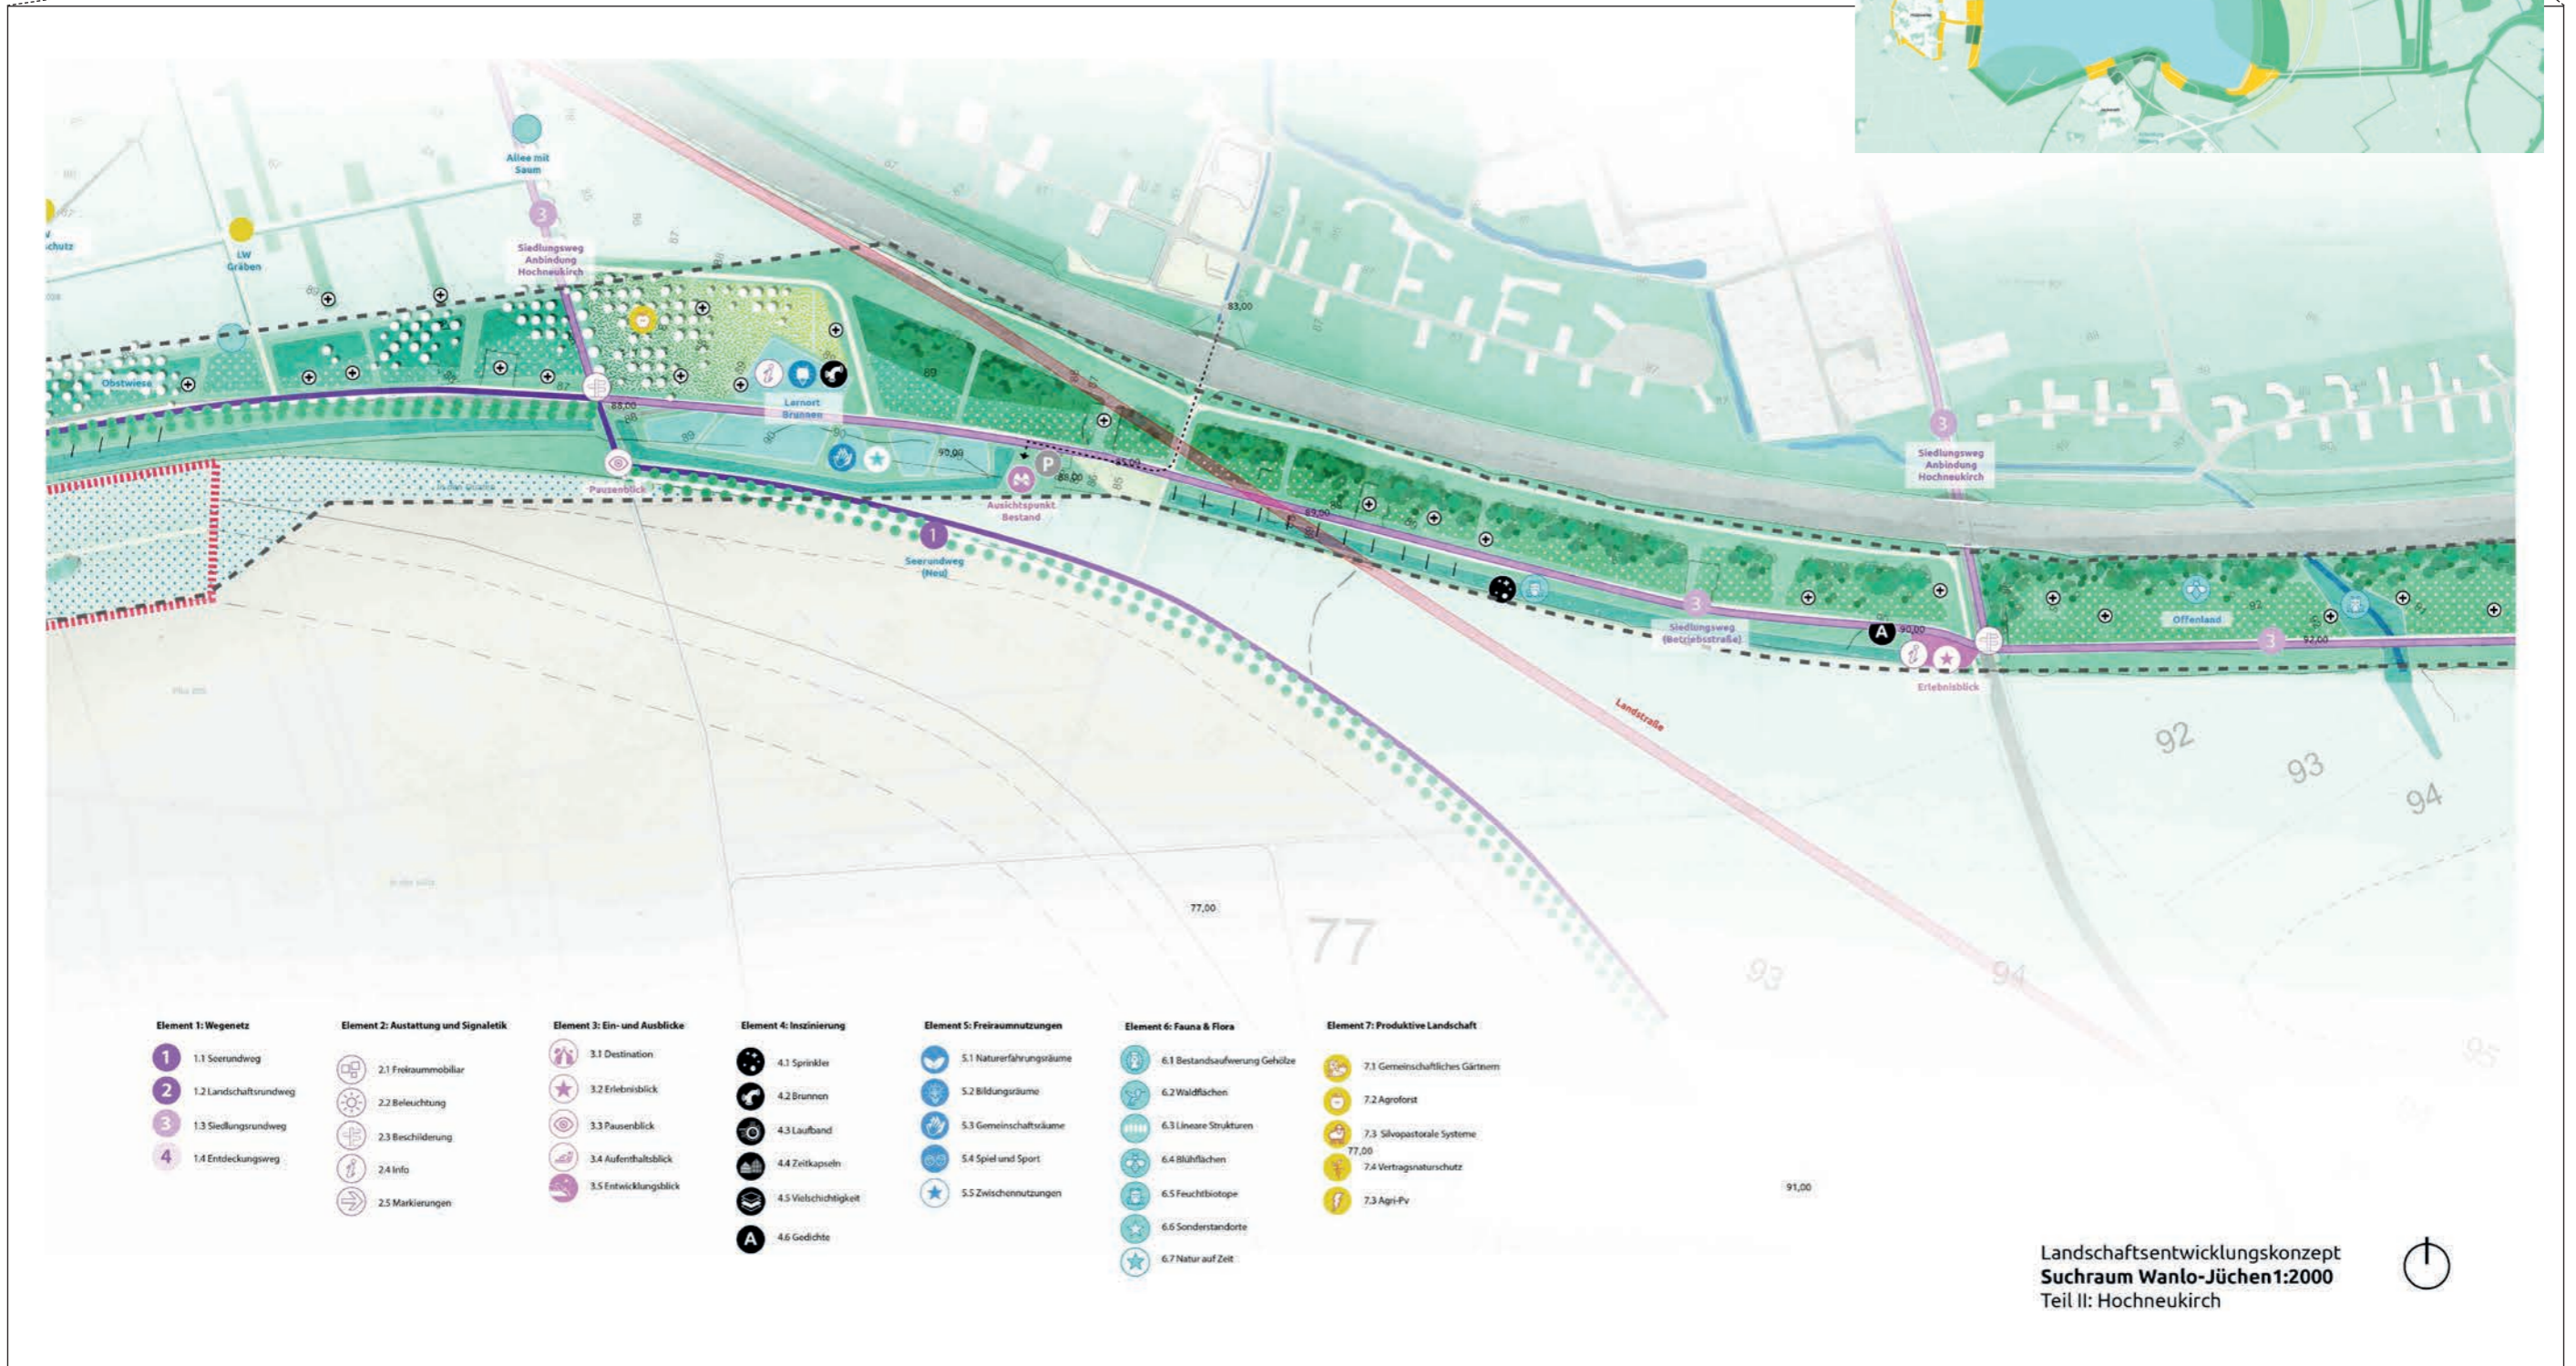

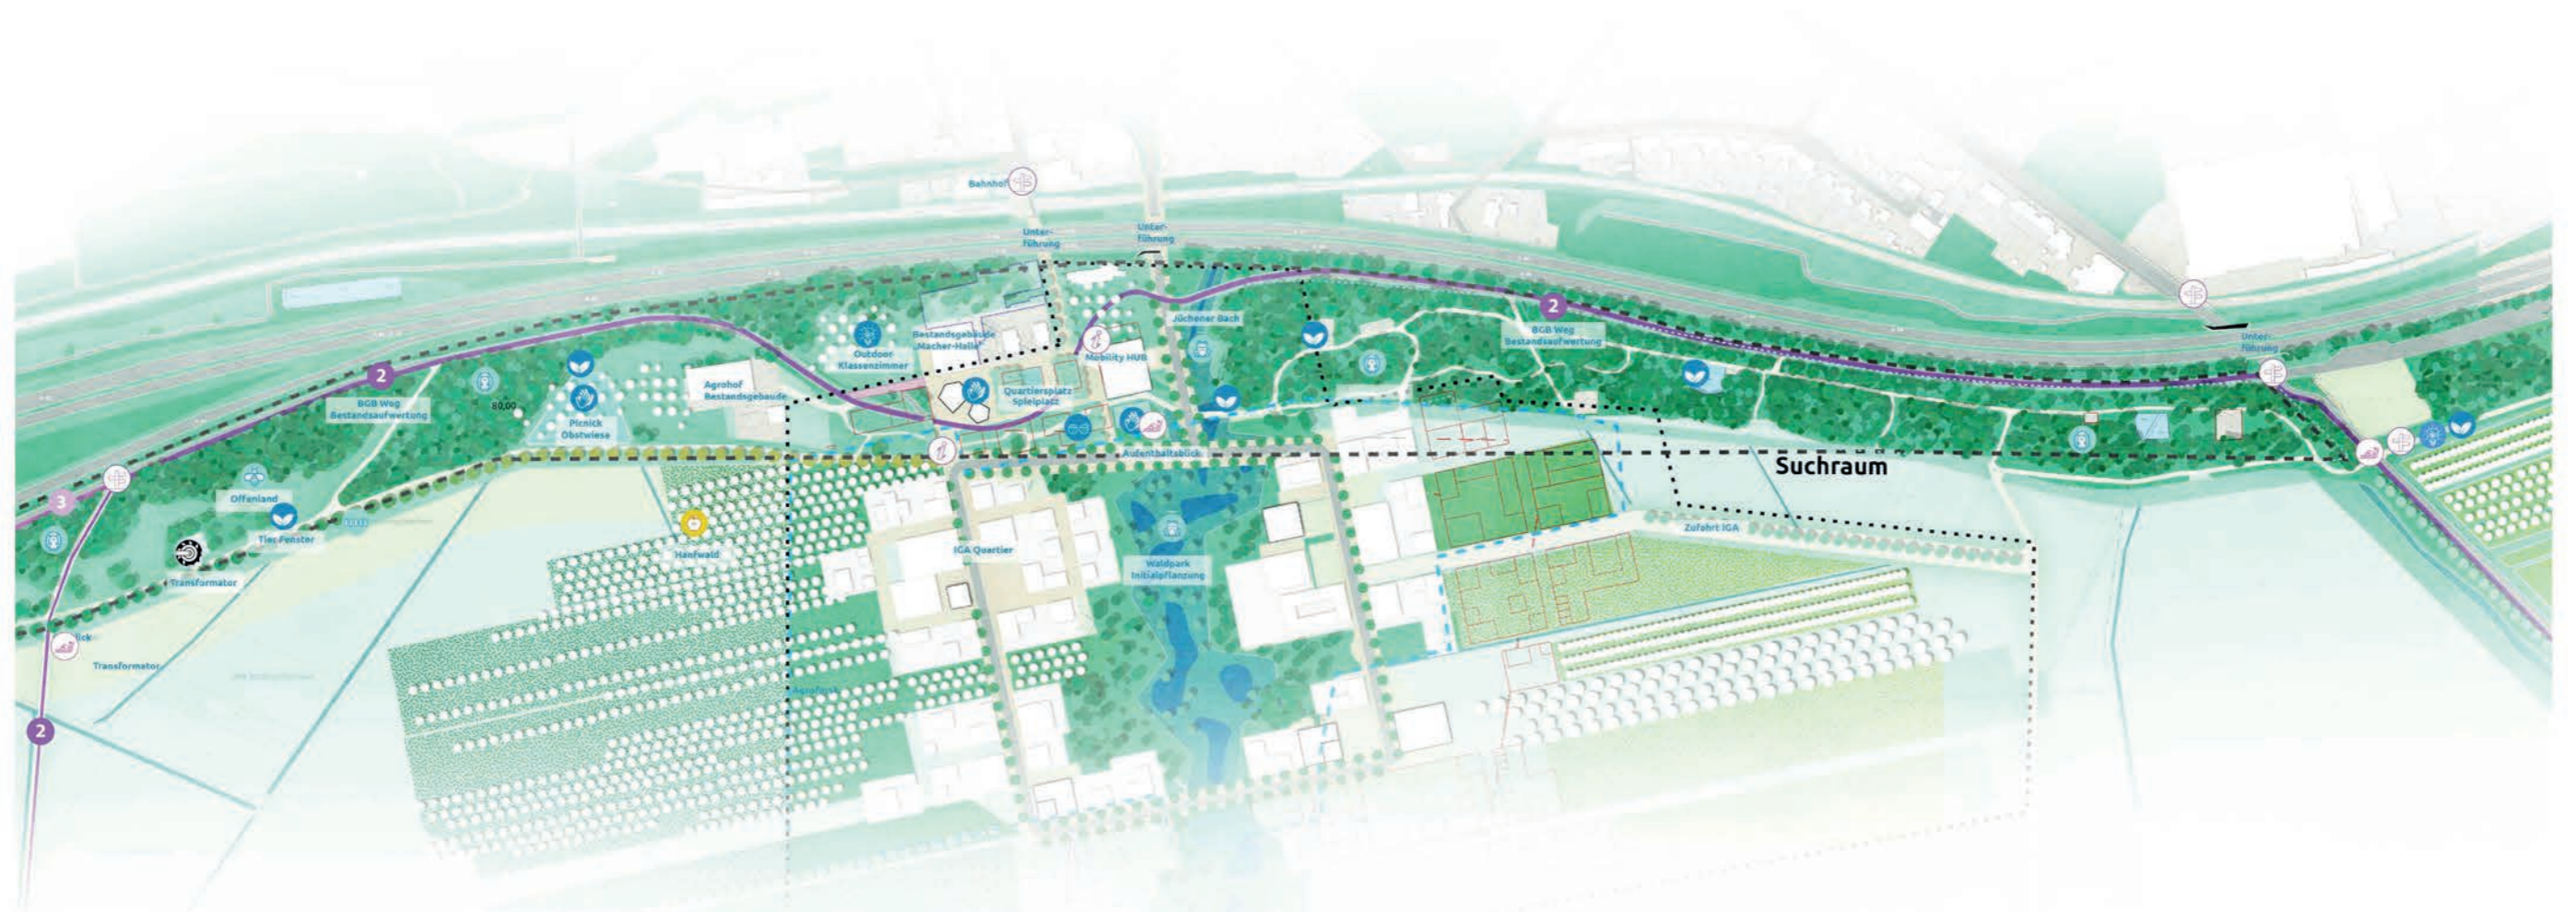



- | | | | | | | |
|---|---|---|---|---|---|---|
| <p>Element 1: Wegnetz</p> <ul style="list-style-type: none"> 1 1.1 Seerundweg 2 1.2 Landschaftsrundweg 3 1.3 Siedlungsrundweg 4 1.4 Entdeckungsweg | <p>Element 2: Ausstattung und Signaletik</p> <ul style="list-style-type: none"> 2.1 Freizeitmöbiliar 2.2 Beleuchtung 2.3 Beschilderung 2.4 Info 2.5 Markierungen | <p>Element 3: Ein- und Ausblicke</p> <ul style="list-style-type: none"> 3.1 Destination 3.2 Erlebnisblick 3.3 Pausenblick 3.4 Aufenthaltsblick 3.5 Entwicklungsblick | <p>Element 4: Inszenierung</p> <ul style="list-style-type: none"> 4.1 Sprinkler 4.2 Brunnen 4.3 Laufband 4.4 Zeitkapseln 4.5 Vielschichtigkeit 4.6 Gedächtnis | <p>Element 5: Freizeinnutzungen</p> <ul style="list-style-type: none"> 5.1 Naturerfahrungsräume 5.2 Bildungsräume 5.3 Gemeinschaftsräume 5.4 Spiel und Sport 5.5 Zwischennutzungen | <p>Element 6: Fauna & Flora</p> <ul style="list-style-type: none"> 6.1 Bestandsaufwertung Gehölze 6.2 Waldflecken 6.3 Lineare Strukturen 6.4 Blühflächen 6.5 Feuchtbiootope 6.6 Sonderstandorte 6.7 Natur auf Zeit | <p>Element 7: Produktive Landschaft</p> <ul style="list-style-type: none"> 7.1 Gemeinschaftliches Gärtnern 7.2 Agroforst 7.3 Silvopastorale Systeme 7.4 Vertragsnaturschutz 7.3 Agri-Pv |
|---|---|---|---|---|---|---|

Landschaftsentwicklungskonzept
Suchraum Wanlo-Jüchen 1:2000
Teil IV: Jüchen


Suchräume



Holzweiler
2038

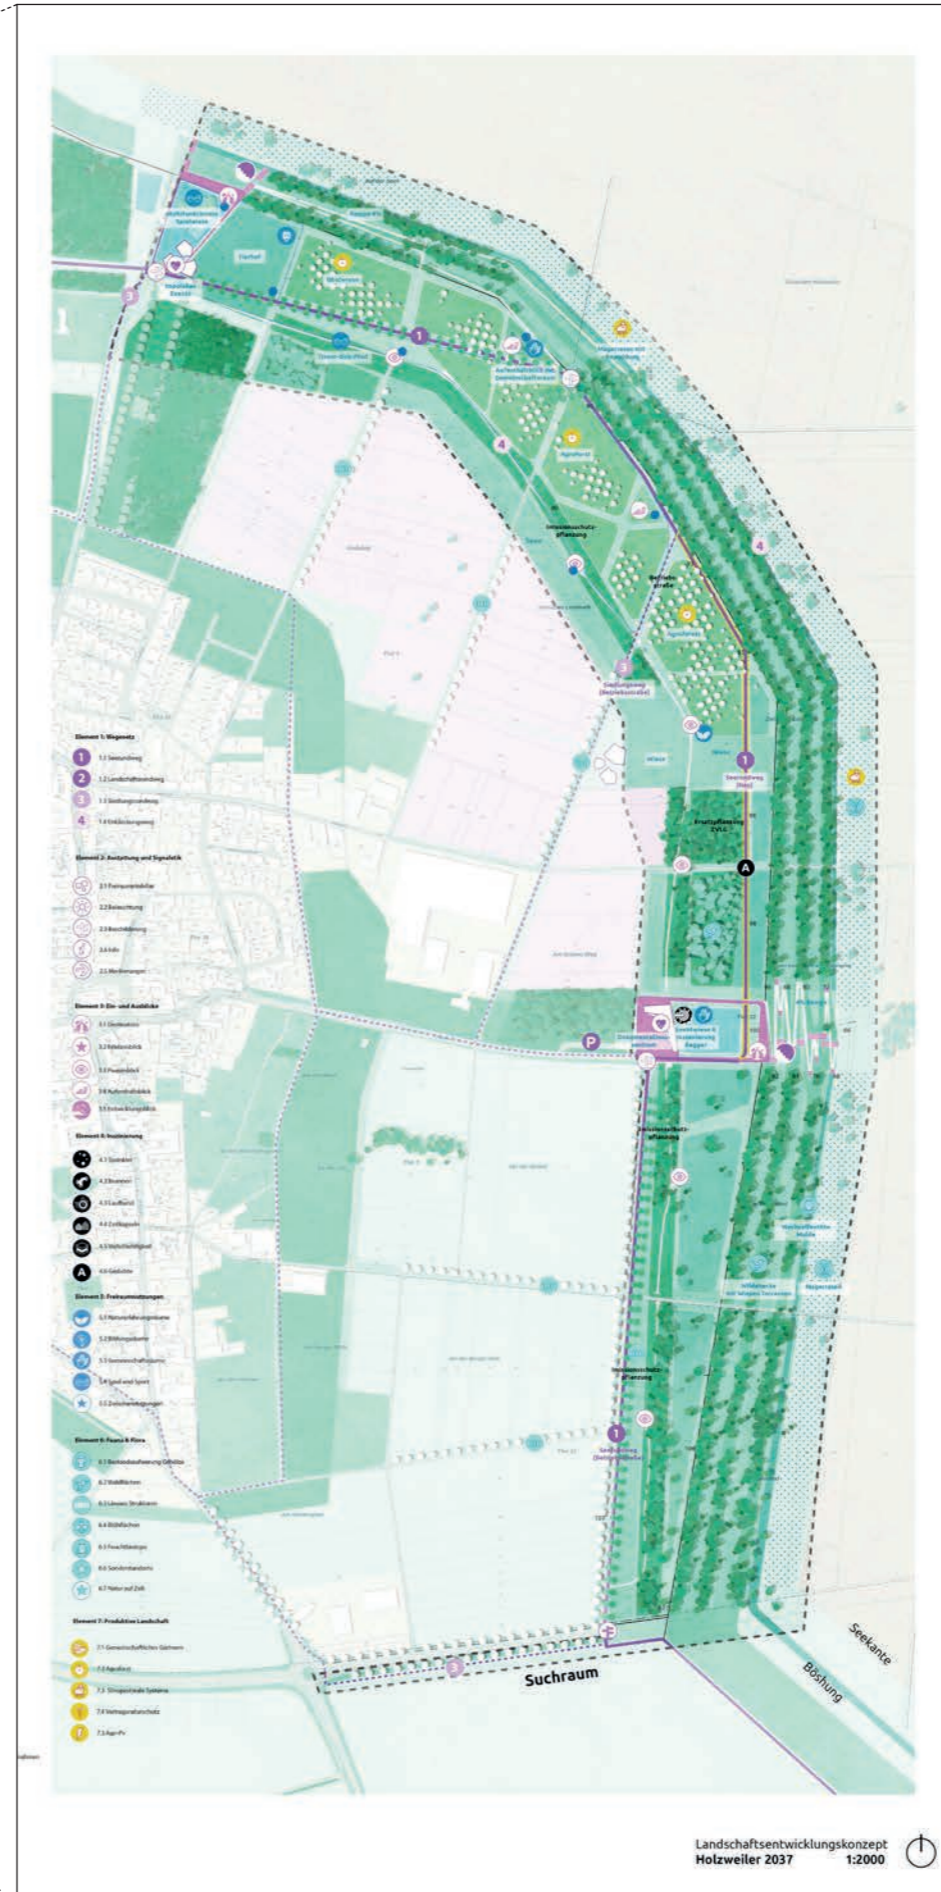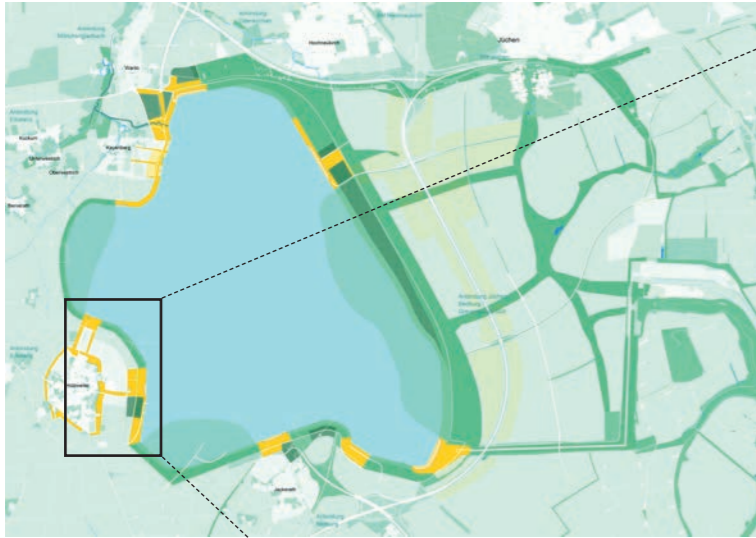

Suchräume

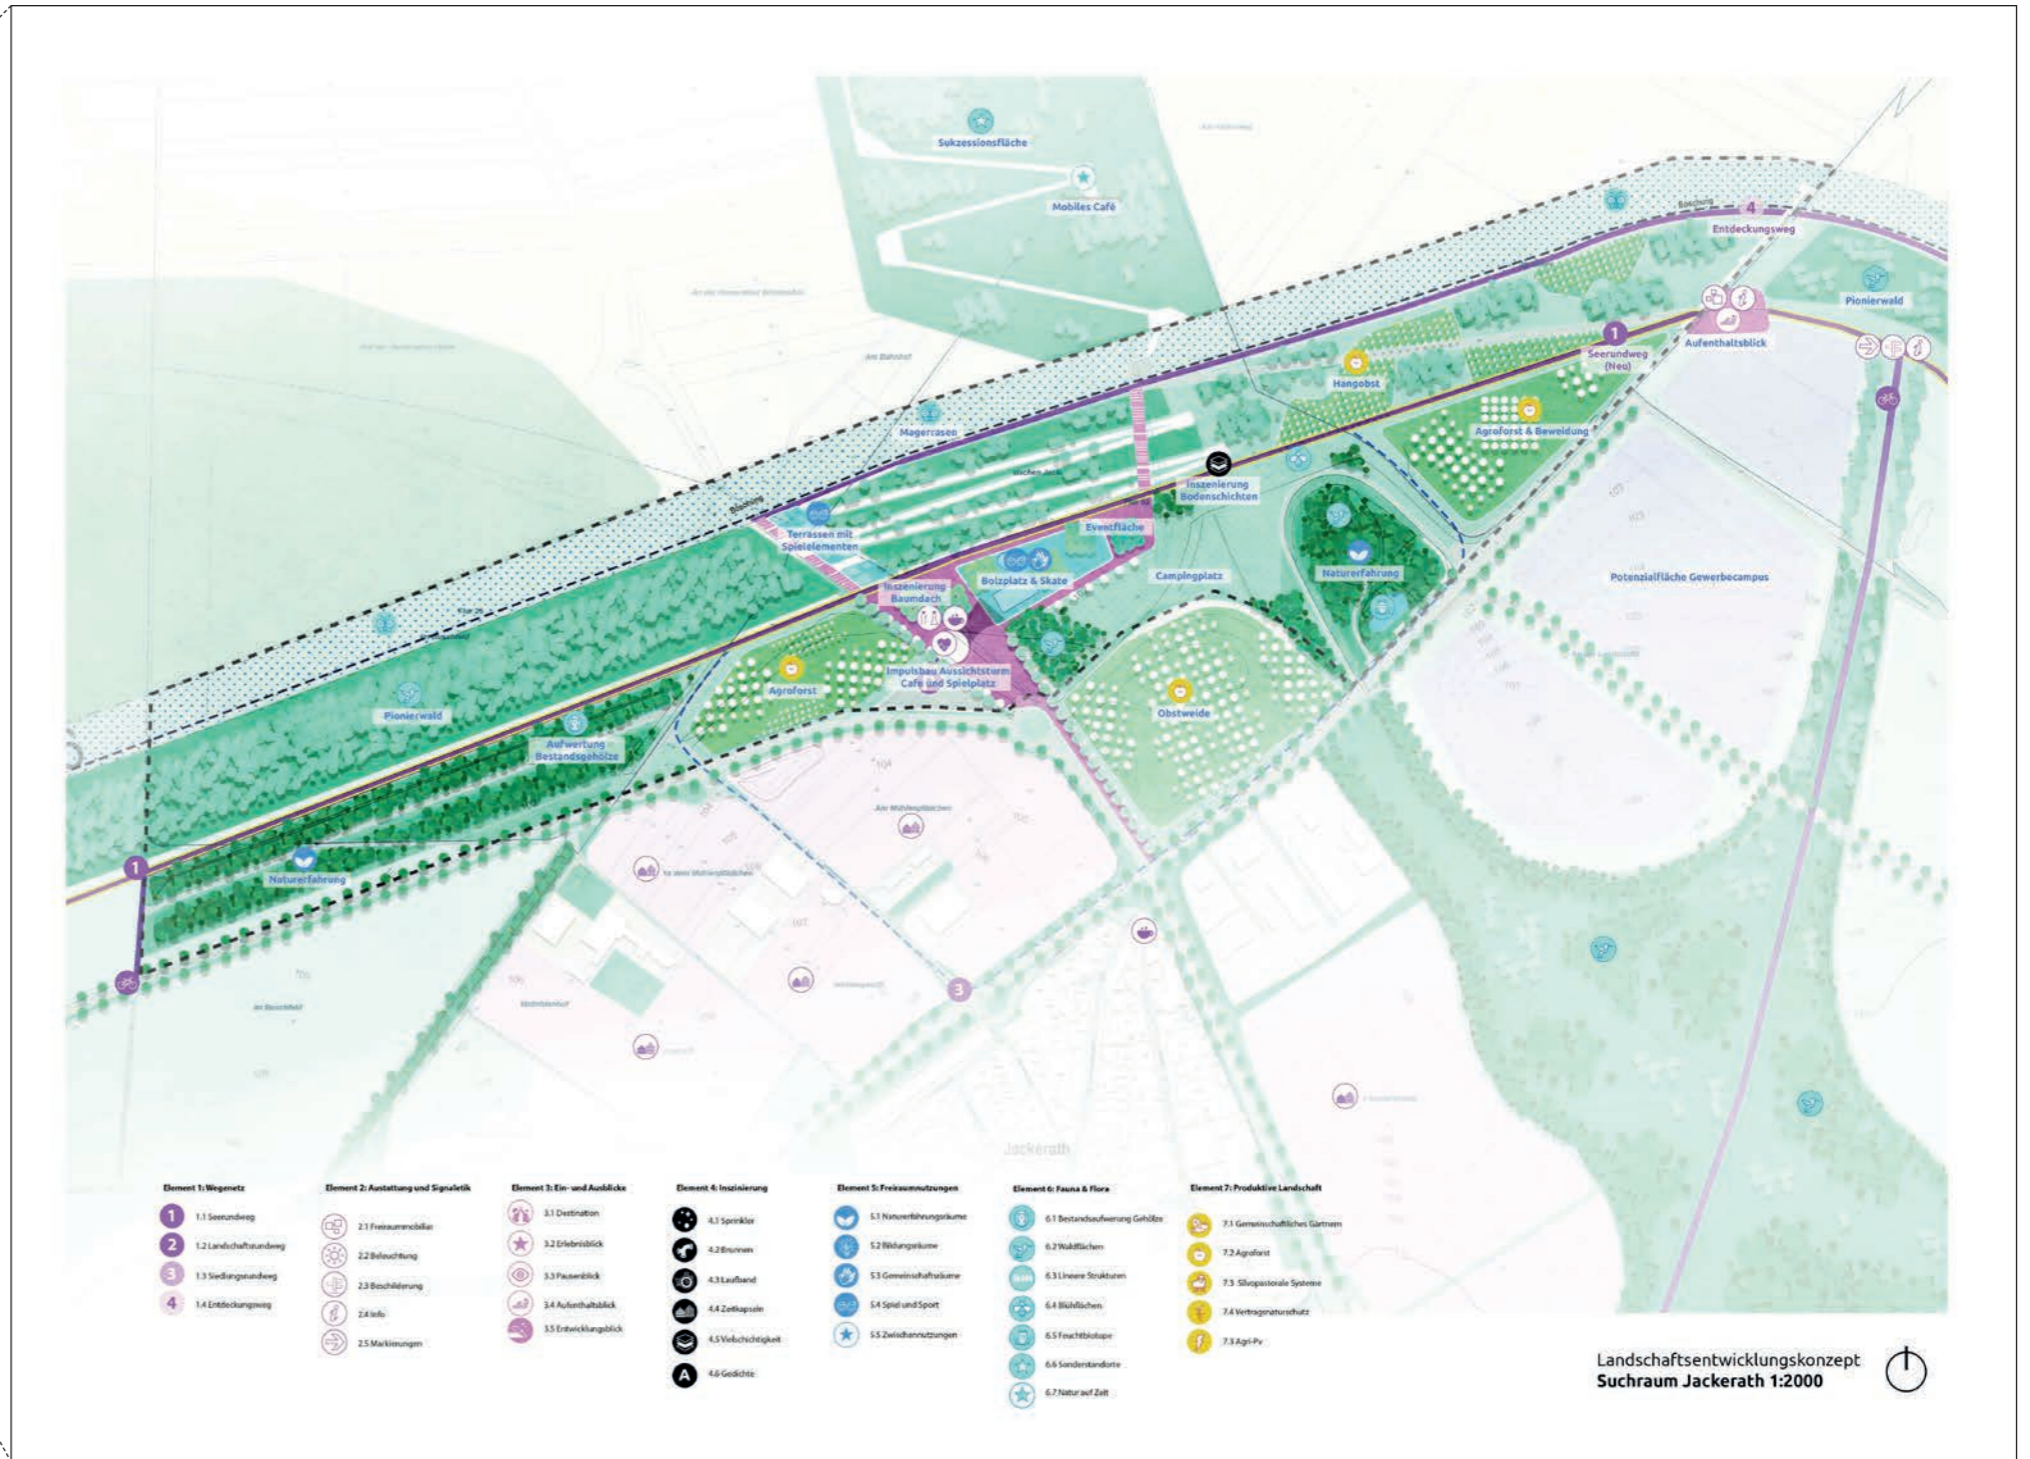

Suchräume

Erste Gedanken

Umsetzung

Umsetzungsprinzipien:

1. Verfügbare Flächen

2. Vernetzung und Wahrnehmung

Auftaktpunkte Blau-Grünes Band Garzweiler

3. Treffpunkte

Verstärkung der bestehenden Infrastruktur

4. Fokus Thema Produktive Landschaft:

Obstwiese

Umsetzung

Vielen Dank